



PRZEKRÓJ PODŁUŻNY A-A (po osi ścieku przytrawężnikowego) 1:100

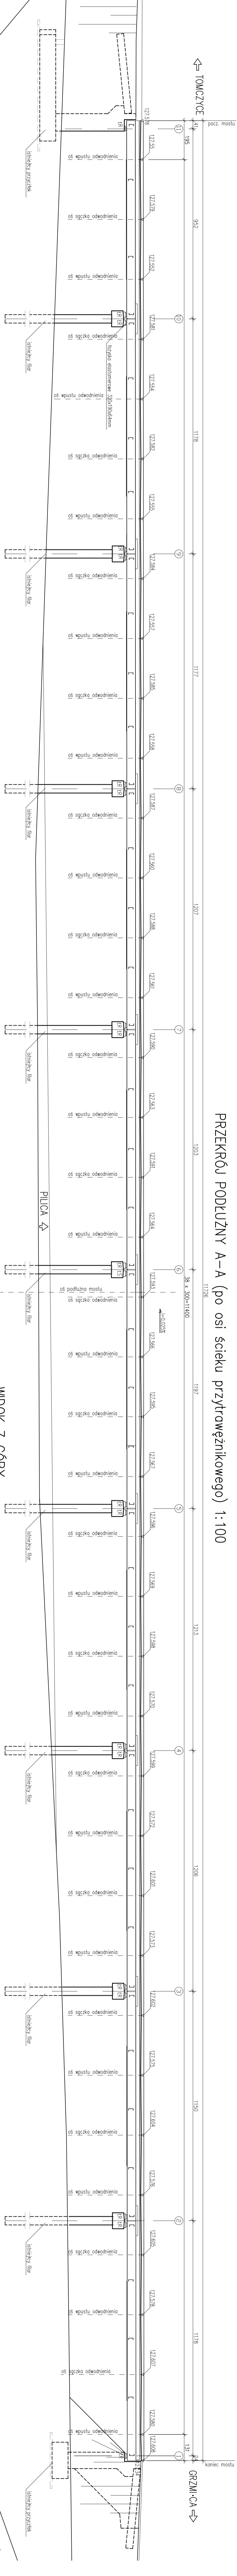

WIDOK Z GÓRY 1:100

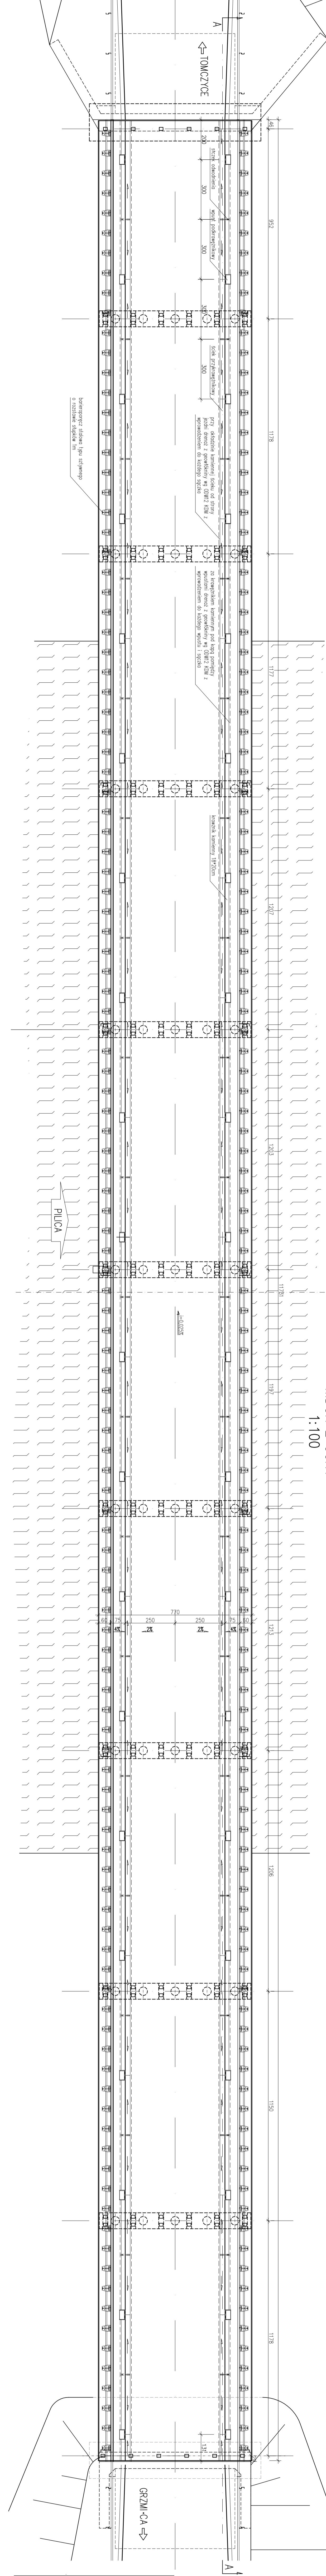

Uwaga: dla pokazania profilowanego spłuki podłużnego mostu, rzeźbę ścieku przytrawężnikowego podano z dokładnością do 1mm. Dokładność wykonania (olerupaj) zgodnie z SST.

Biuro Projektowe		MK – MOSTY		mgr inż. Krzysztof MAC	
Inwestor:		Przedsiębiorstwo		ul. Długosza 9/21	
PZD w Górczycach		PRZEDSIĘWZIĘCIE		POMOSTU MOSTU STAŁEGO	
Operator:		Nieruchomości		DOKUMENTACJA	
PROJEKT WYKONAWCZY		DOKUMENTACJA		POMOSTU MOSTU STAŁEGO	
Opis:		MOST PRZEZ RZĘCIE PILICE W.C. OR		POMOSTU MOSTU STAŁEGO	
POMIĘDZY RZĘCIEM TOMCZYCE-GRZYMACHA		SCEMIAŁA ODPROWADZENIA WOD		POMIĘDZY RZĘCIEM TOMCZYCE-GRZYMACHA	
Fundator:		M. In. Tomczyce		N. uprzedmiot	
Projektant:		mgr inż. Krzysztof MAC		207/87	
Opis:		mgr inż. Rafał LEN		16.12.2008	
Sprawdził:					
Pozostała		Projektant		Data:	
projektowa:		MK – MOSTY		1:100	
				N. 09.	