


UWAGA: Łuki poziome o promieniu R=10m i 20m należy traktować jako zatoczy osi.

PROJ. NIWELETA
TEREN

P.P.=150.00m

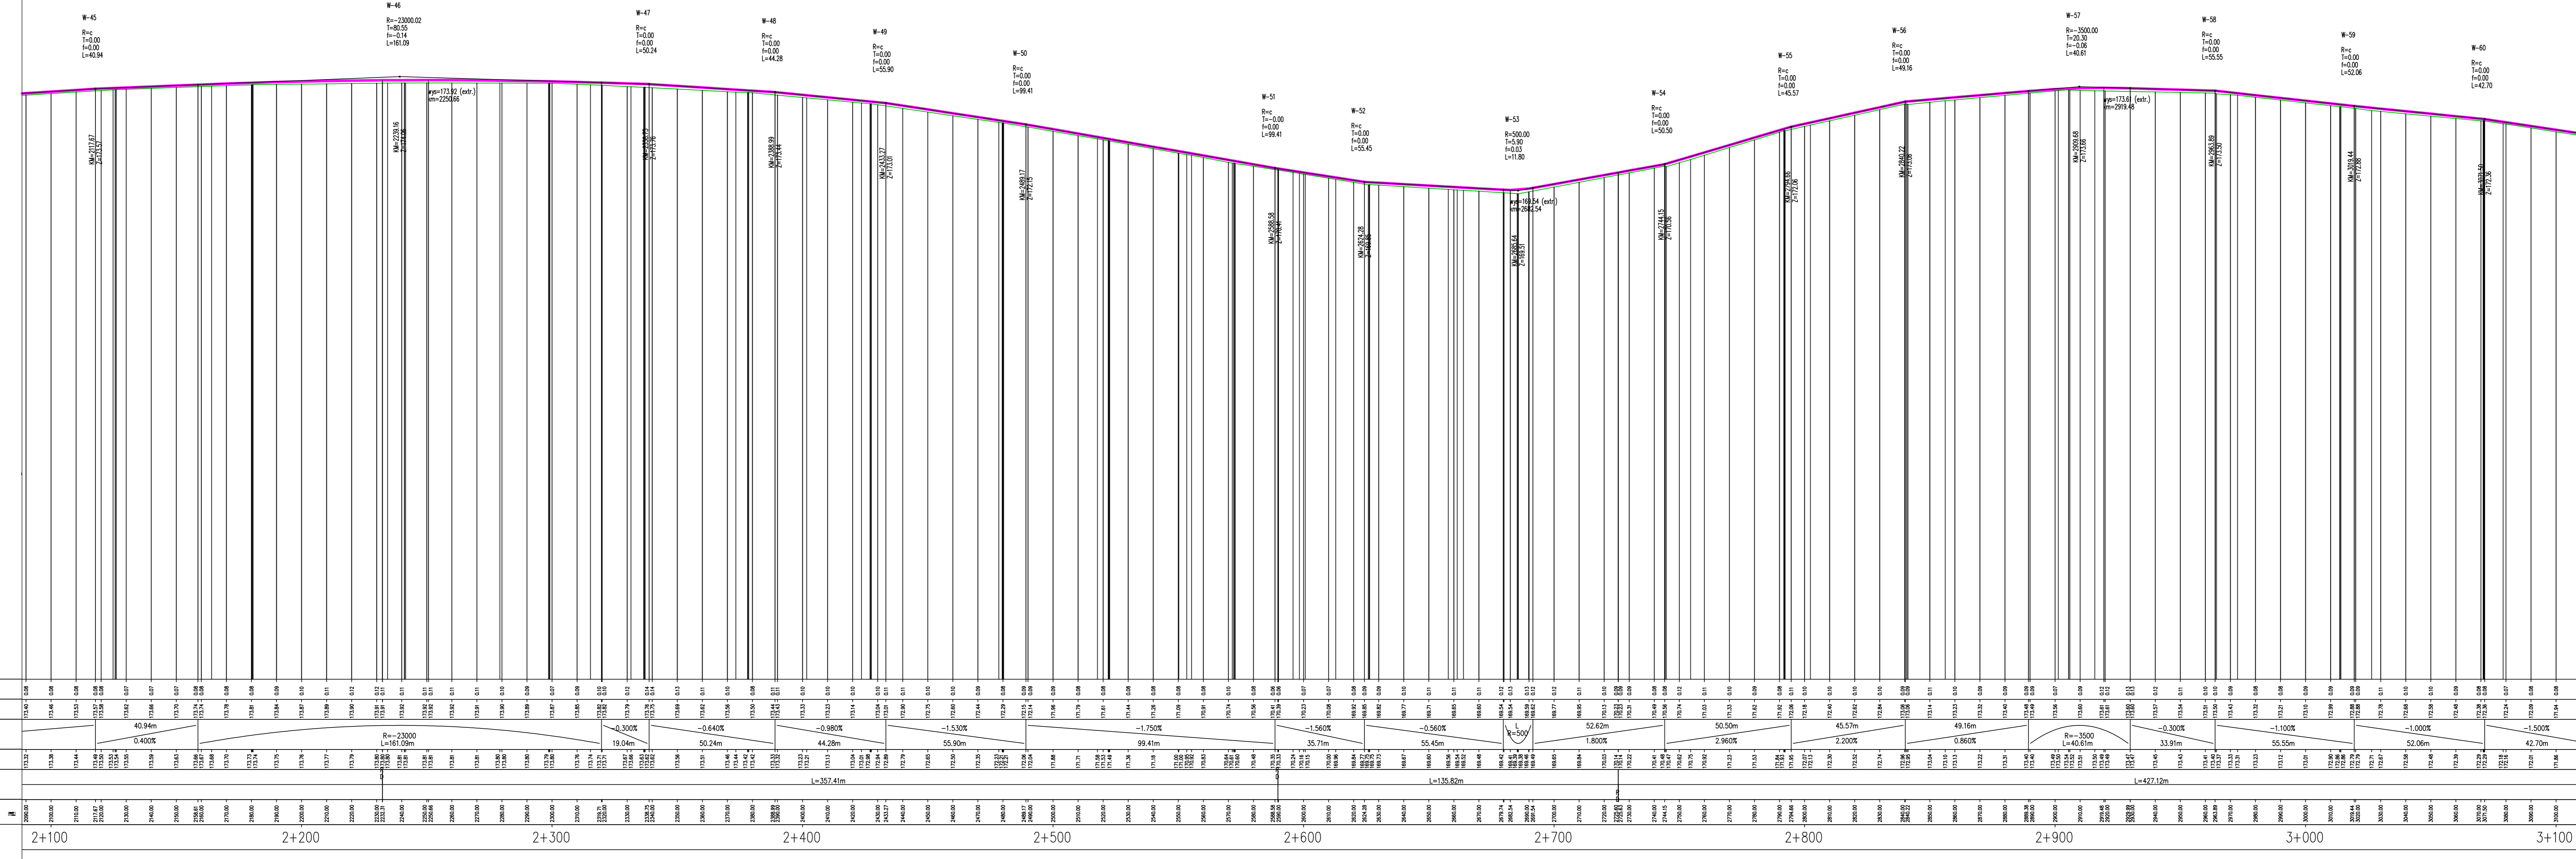

	2+100	2+200	2+300	2+400	2+500	2+600	2+700	2+800	2+900	3+000	3+100															
Elementy niwelety		40.34m		19.04m		44.28m		55.90m		35.71m		52.82m		50.50m		45.57m		49.16m		52.06m		55.55m		52.06m		42.70m
Trasa w planie	L=357.41m			L=135.82m			L=427.12m			L=357.41m			L=135.82m			L=427.12m										

Starostwo Powiatowe w Grójcu
05-600 Grójec ul. Piłsudskiego 59

ZAKŁAD DROGOWO BUDOWLANY
BUD-IN Krzysztof Błędzki

Biuo Inżynierskie Łukasz Władziński
ul. Borowej Góry 154 01-354 Warszawa

Przebudowa drogi powiatowej nr 1619 W Błęchów - Huta Błęchowska

Skala: 1:100/1000
Data: 08.2015

mgr inż. Krzysztof Błędzki
mgr inż. Łukasz Władziński