

# MAPA DO CELÓW PROJEKTOWYCH

SKALA 1:500

Jednostka ewidencyjna 140605\_4\_Grójec  
Obręb ewidencyjny 0001 MIASTO GRÓJEC

Aktualizację mapy w granicach opracowania dla działek nr 1784/7, 1784/13-1784/15, wykonano w dniu 2016-09-19 3361/1, 3551

Układ współrzędnych: 2000/7  
Poziom odniesienia: Kronstadt 60  
Nr sekcji mapy: 7.165.19.15.2.2

Nie wyklucza się istnienia w terenie również urządzeń podziemnych, dla których było brak informacji branżowych i nie zostały odnotowane w terenie w czasie inwentaryzacji geodezyjnej

Granice działek awidowane na niniejszej mapie zostały wykreślone na podstawie danych ewidencji gruntów Mapa do celów projektowych została wykonana M4 bez przeprowadzania badania dotyczącego obciążen i słabej jakości gruntowymi

DER GK.6640.3679.2016

PRZEDSIĘBIEMSTWO

USŁUG GEODEZYJNYCH

„GEO” S.C.

GEODEZIA UPRAWNIOWY

05-600 Grójec, ul. Lewiczyńska 45

Michał Ignaciowski

tel. 501-547-139

NIP 797-16-09-121

POSIADAJĄCY SIĘ ZE NINIEJSZYM DOKUMENT ZOSTAŁ OPRACOWANY W WYNIKU PRAC GEODEZYJNYCH I KARTOGRAFICZNYCH, KTÓRYCH REZULTATY ZAWIERA OPERAT TECHNICZNY WPISANY DO EWIDENCJI MATERIAŁÓW PAŃSTWOWEGO ZASOBU GEODEZYJNEGO I KARTOGRAFICZNEGO

Organ prowadzący państwowy zasób geodezyjny i kartograficzny

Starosta Grójecki

P. 1406.2016. 3746

2016 -10- 17

Identyfikator ewidencyjny materiału zasobu - operatu technicznego


Data wpisania do ewidencji materiałów zasobu

Imię, nazwisko i podpis osoby reprezentującej organ

Z up. STAROSTY GRÓJECKIEGO

Anna Wyszynska

NACZELNIK WYDZIAŁU GEODEZJI I NIEMUCHOMOŚCI

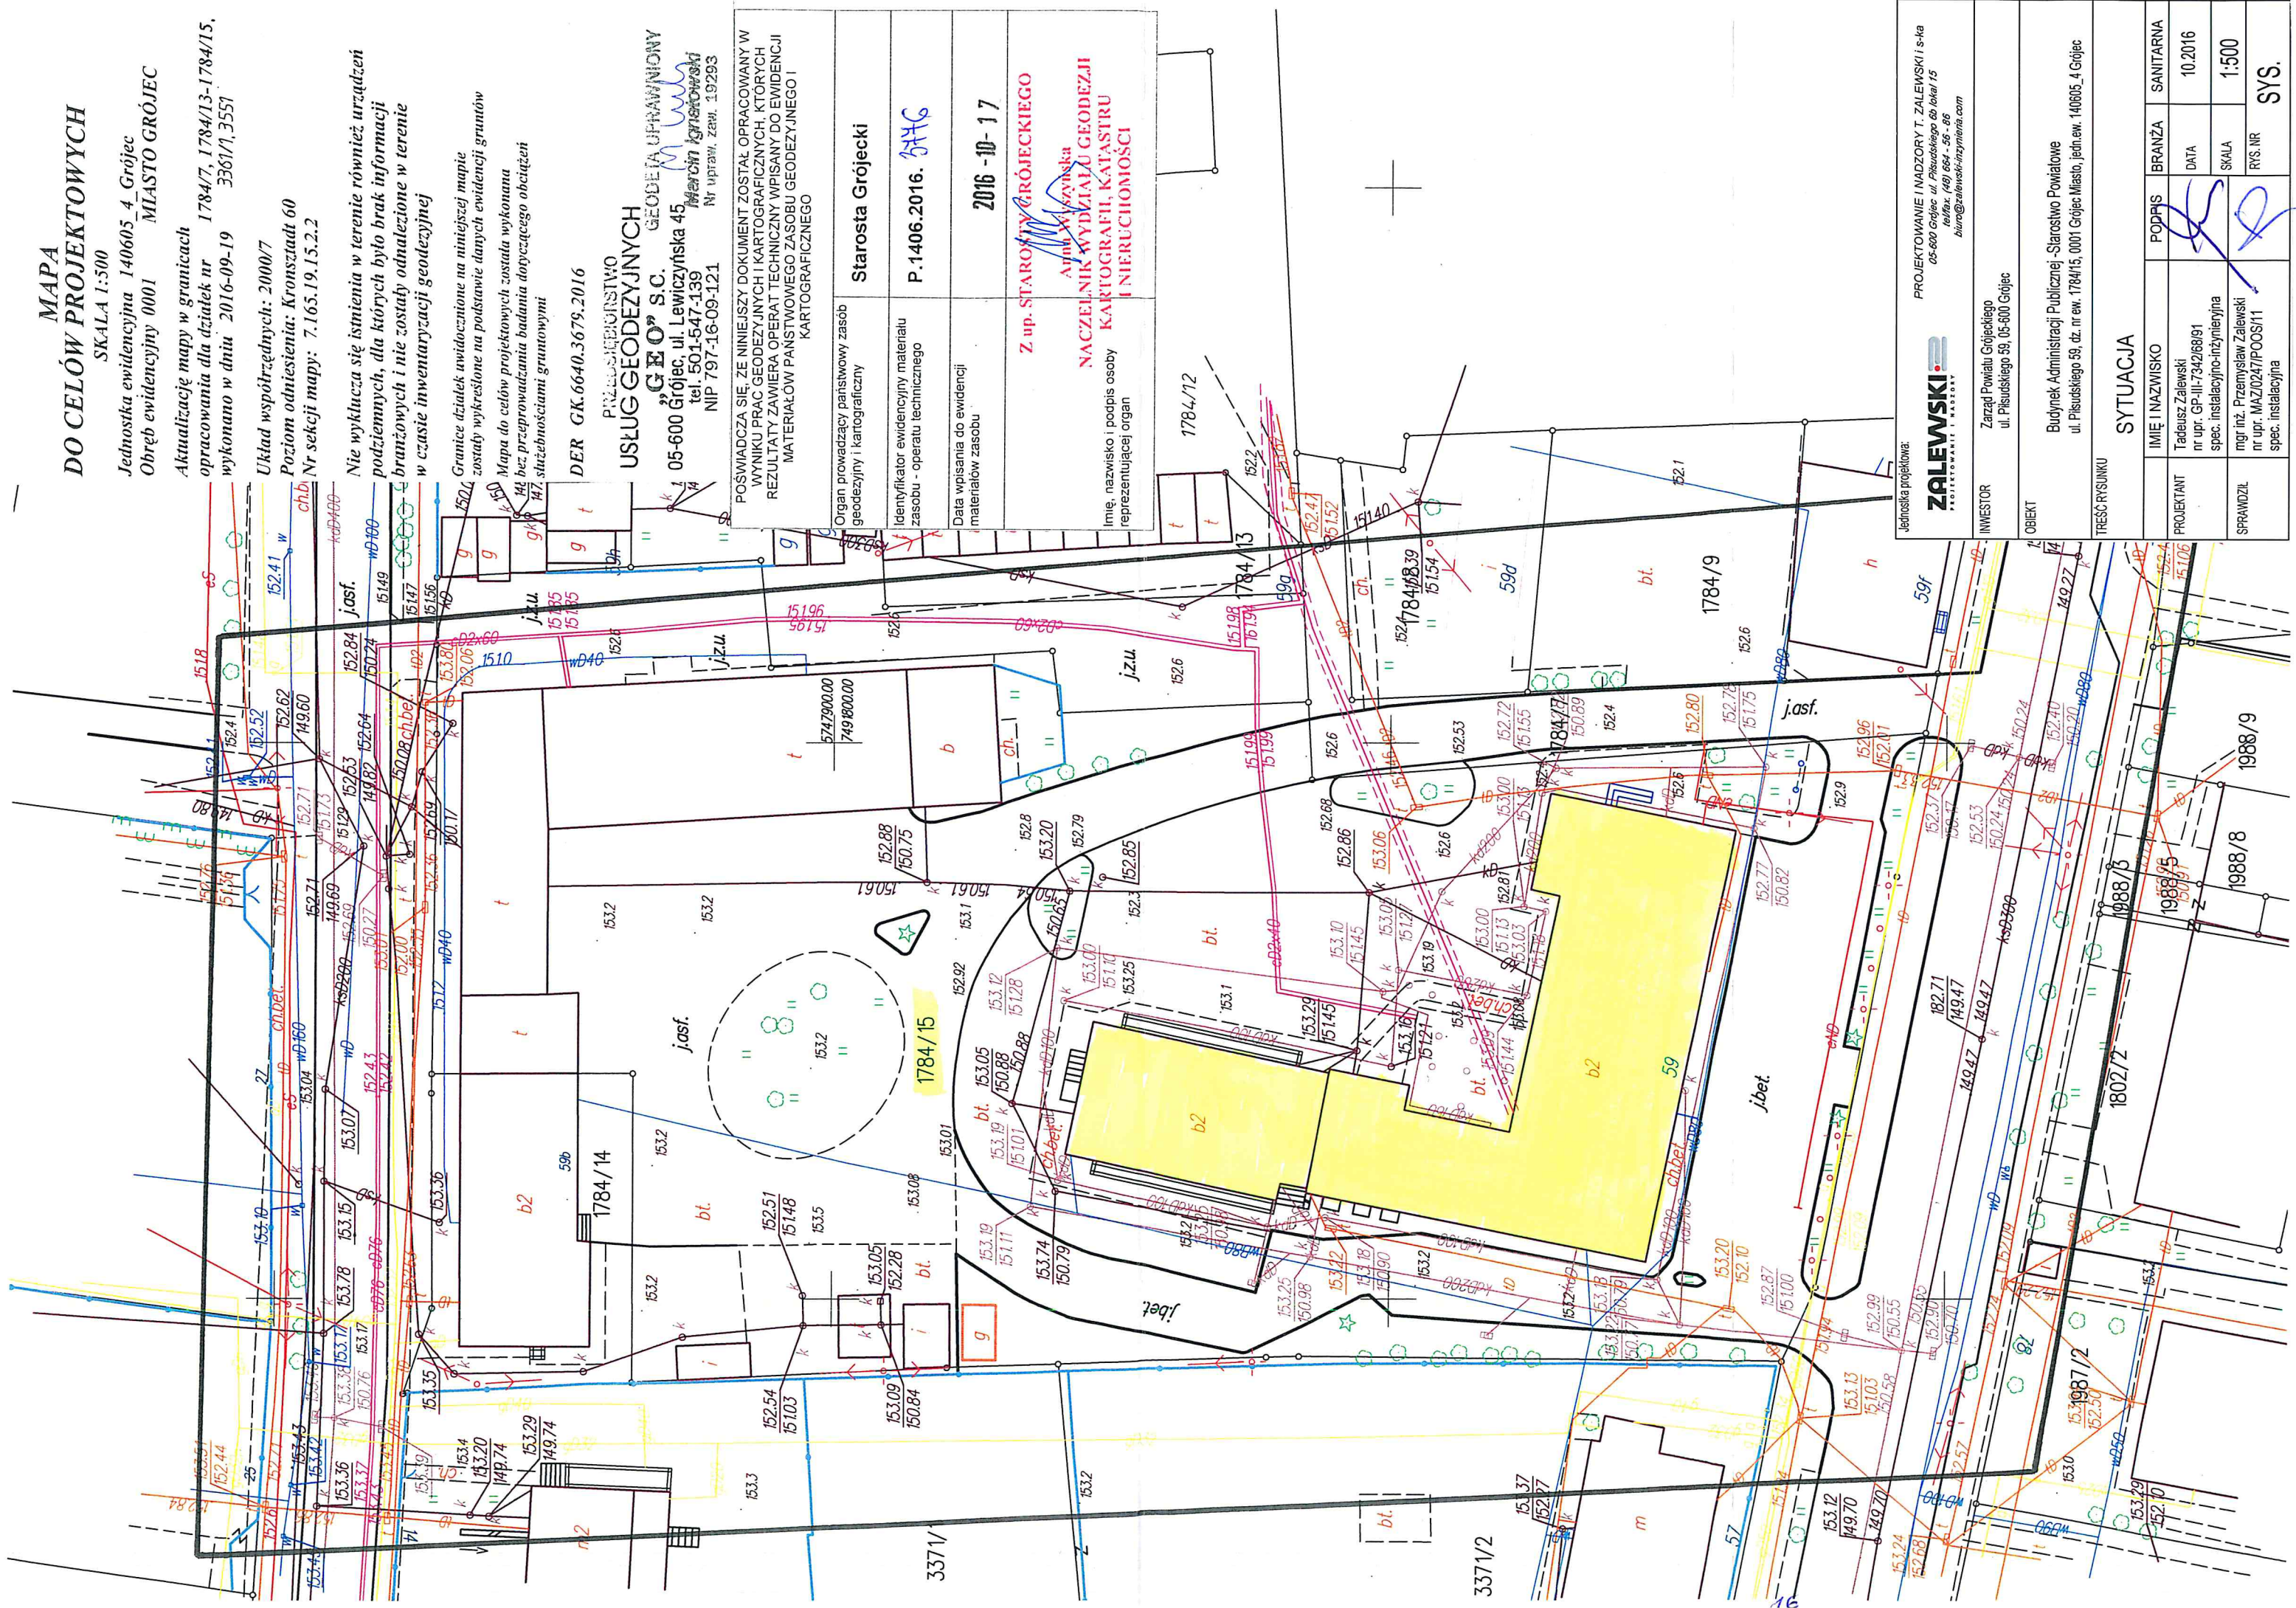

Jednostka projektowa:



PROJEKTOWANIE I NADZORY T. ZALEWSKI i s-ka  
05-600 Grójec ul. Piłsudskiego 60 lokal 15  
tel/fax (49) 664 - 56 - 86  
biuro@zalewski-inzynieria.com

INWESTOR  
Zarząd Powiatu Grójeckiego  
ul. Piłsudskiego 59, 05-600 Grójec

OBIEKT  
Budynek Administracji Publicznej - Starostwo Powiatowe  
ul. Piłsudskiego 59, dz. nr ew. 1784/15, 0001 Grójec Miasto, jedn.ew. 140605\_4 Grójec

TREŚĆ RYSUNKU

SYTUACJA			
IMIĘ I NAZWISKO	PODPIS	BRANŻA	SANITARNA
Tadeusz Zalewski nr upr. GP-III/7342/68/91 spec. instalacyjno-inżynierska			
mgr inż. Przemysław Zalewski nr upr. MAZ/0247/POOS/11 spec. instalacyjna			
PROJEKTANT		DATA	10.2016
SPRAWDZIL		SKALA	1:500
		RYŚ. NR	SYS.