


SZKIC AKSONOMETRYCZNY INSTALACJI HYDRANTOWEJ

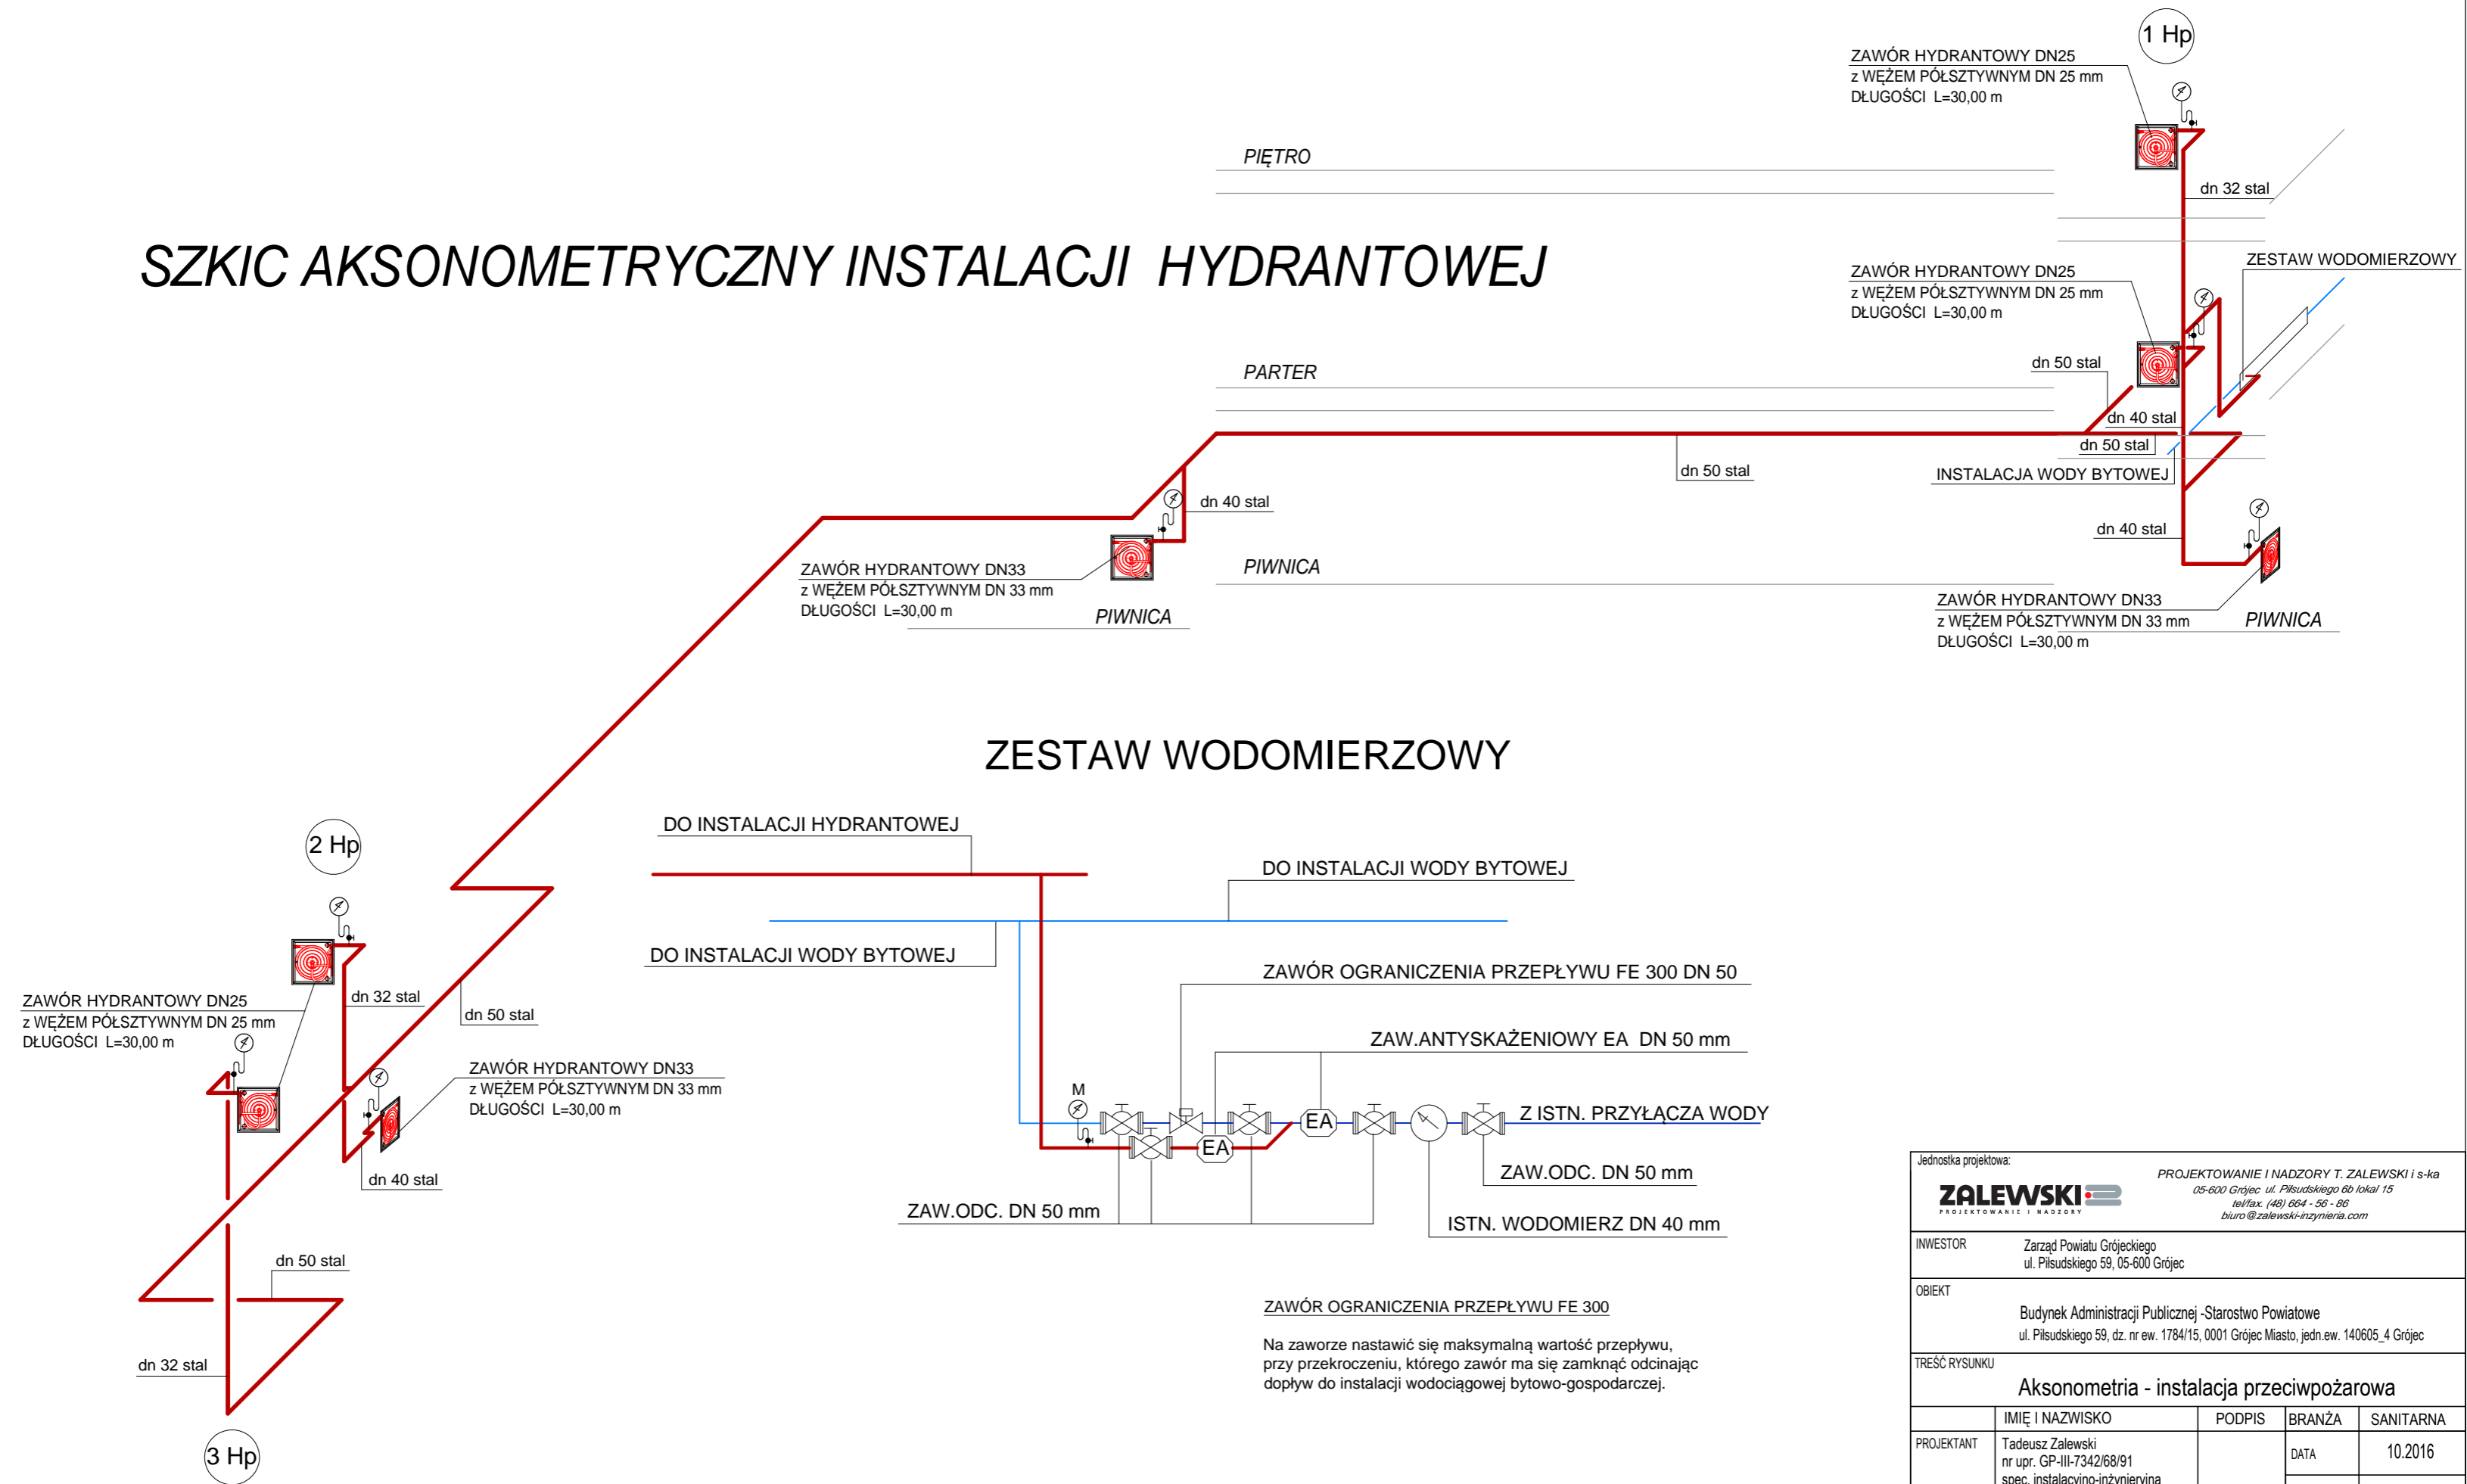

Jednostka projektowa:		PROJEKTOWANIE I NADZORY T. ZALEWSKI i s-ka 05-600 Grójec ul. Piłsudskiego 6b lokal 15 tel/fax. (48) 664 - 56 - 86 biuro@zalewski-inzynieria.com		
INWESTOR	Zarząd Powiatu Grójckiego ul. Piłsudskiego 59, 05-600 Grójec			
OBIEKT	Budynek Administracji Publicznej -Starostwo Powiatowe ul. Piłsudskiego 59, dz. nr ew. 1784/15, 0001 Grójec Miasto, jedn.ew. 140605_4 Grójec			
TREŚĆ RYSUNKU	Aksonometria - instalacja przeciwpożarowa			
	IMIĘ I NAZWISKO	PODPIS	BRANŻA	SANITARNA
PROJEKTANT	Tadeusz Zalewski nr upr. GP-III-7342/68/91 spec. instalacyjno-inżynierska		DATA	10.2016
SPRAWDZIŁ	mgr inż. Przemysław Zalewski nr upr. MAZ/0247/POOS/11 spec. instalacyjna		SKALA	1:100
			RYS. NR	4