


mgr inż. ROMAN KRAJEWSKI
 Upr. bud. nr BUA-III-3886/1/90
 05-600 Górcz, ul. Niepodległości

Temat: PRZEBUDOWA BOISKA SPORTOWEGO WIELOFUNKCYJNEGO PRZY ZS	
II W WARCIE	
Adres inwestycji:	UL. OPKOWA 2, 05-600 WIERKA
Inwestor:	SAROSTWO POWATOWE W GROCZU
Tytuł rysunku: I	II ZAGOSPODROWANIE TERENU
524/2/26.04.2019y	Nr rysunku: 2
Skala:	1:150
BZ	

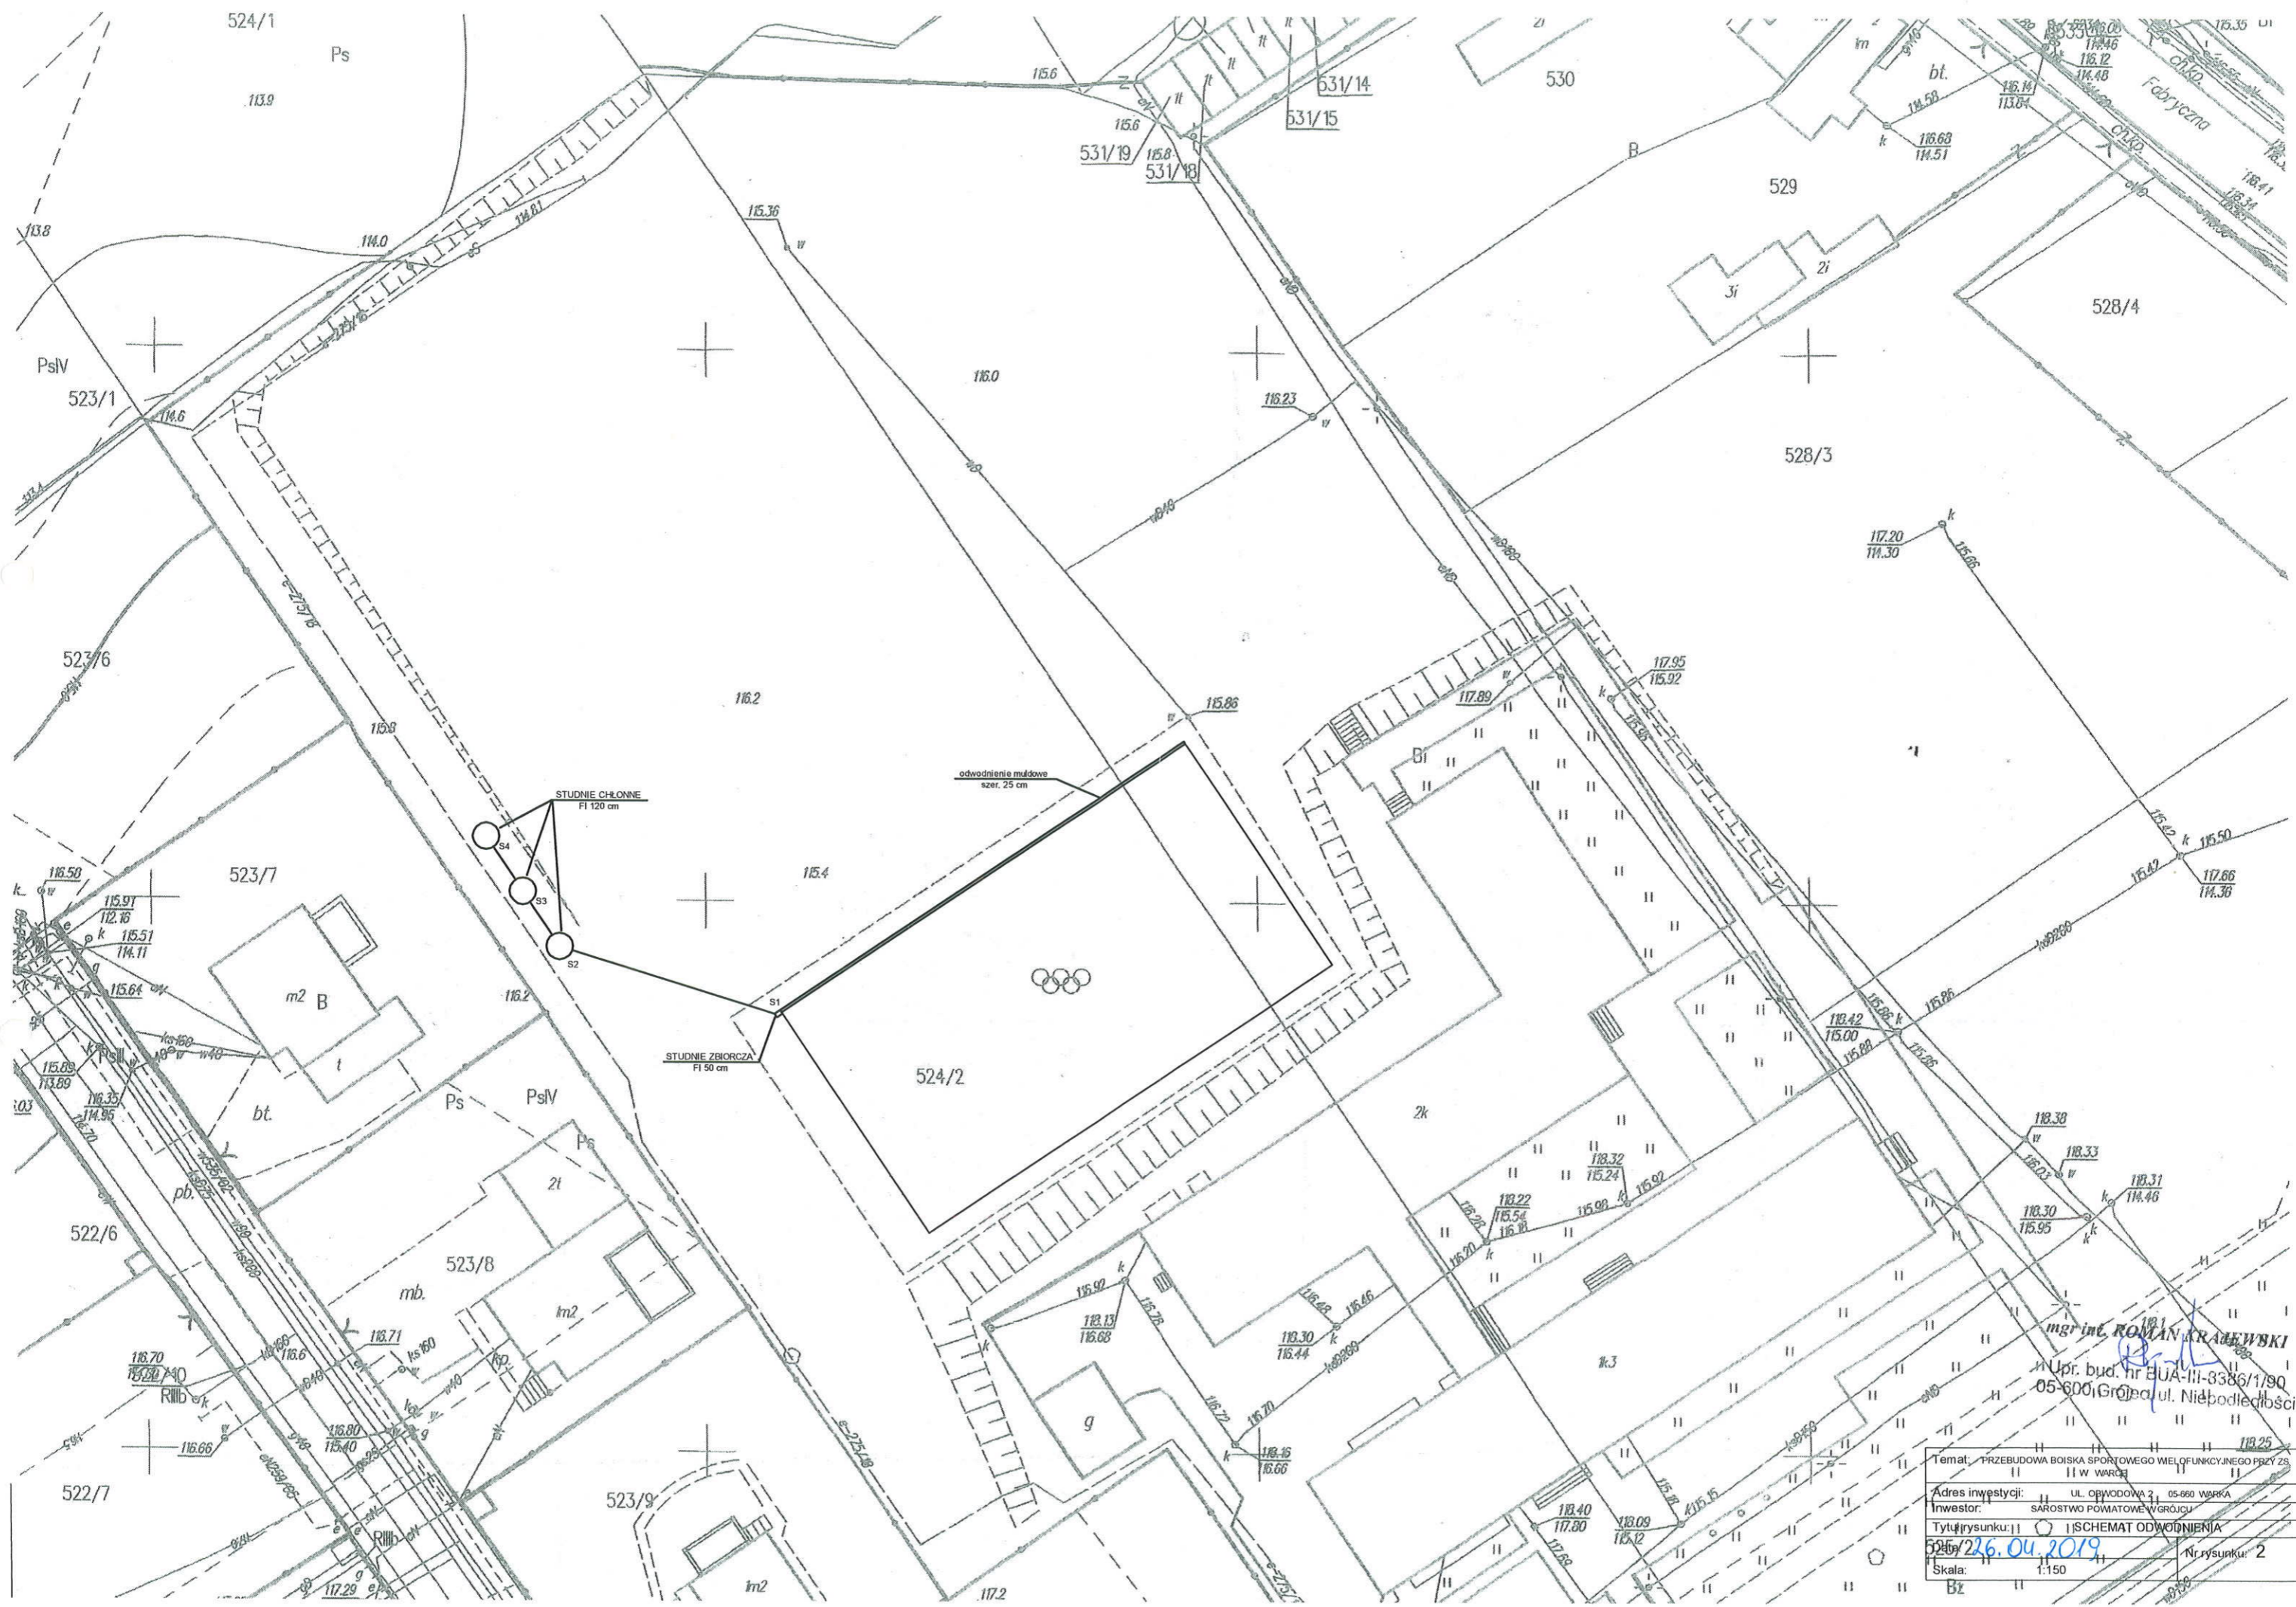

Temat: PRZEBUDOWA BOISKA SPORTOWEGO WIELOFUNKCYJNEGO PRZY ZS	
11 W WARSZAWIE	
Adres inwestycji:	UL. OPKOWA 2, 05-660 WARSZA
Inwestor:	SAROSTWO POMIATOWE W GROJCU
Tytuł rysunku:	SCHEMAT ODWODNIENIA
524/226.04.2019	Nr rysunku: 2
Skala:	1:150
Bz	

mgr inż. ROMAN KRĄKIEWSKI
 Upr. bud. nr BUA-III-8386/1/90
 05-600 Grodzka ul. Niepodległości