

MAPA DO CEŁÓW PROJEKTOWYCH

Skala 1:500



dz. nr 155/15









Organ prowadzący projektowanie	Starosta Grójcki
Data wystąpienia do ewidencji	2021-01-08
Opis przedmiotu zamówienia	Zap. STAROSTY GROJECKIEGO




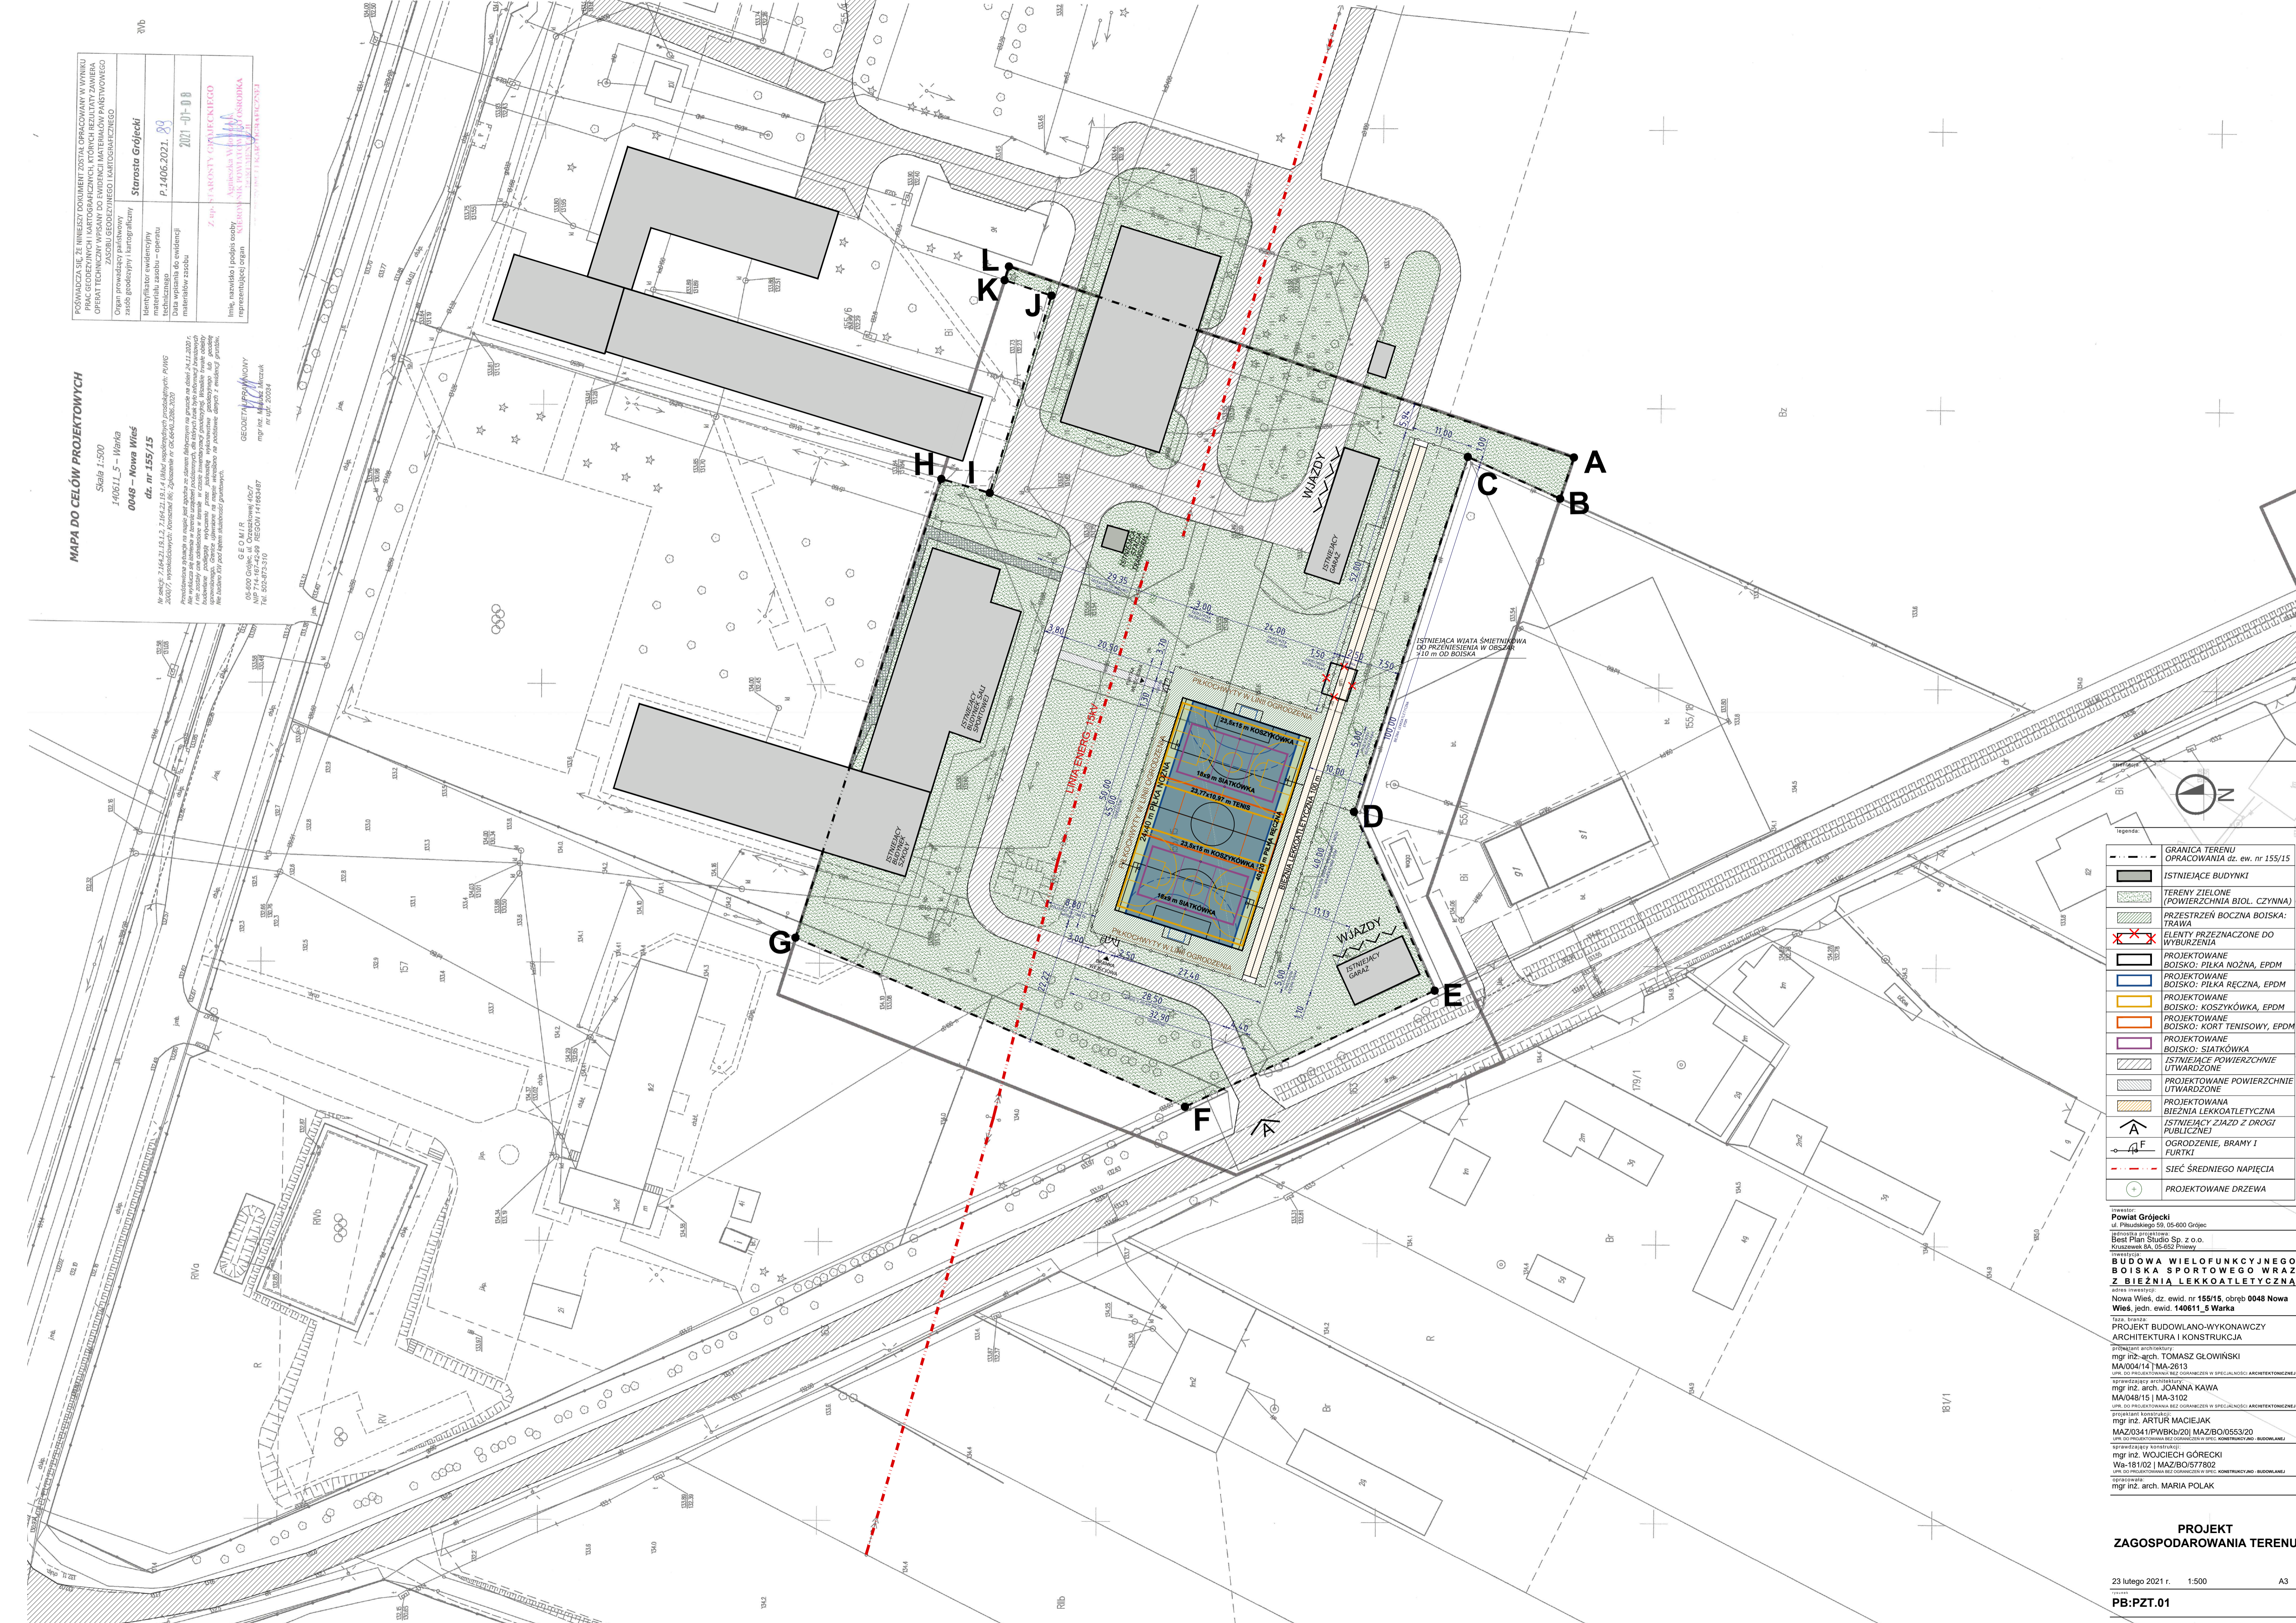

Legenda	
---	GRANICA TERENU OPRACOWANIA dz. ew. nr 155/15
[Symbol]	ISTNIEJĄCE BUDYNKI
[Symbol]	TERENY ZIEŁONE (POWIERZCHNIA BIOL. CZYNNA)
[Symbol]	PRZESTRZEŃ BOCZNA BOISKA: TRAWA
[Symbol]	ELENTY PRZEZNACZONE DO WYBURZENIA
[Symbol]	PROJEKTOWANE BOISKO: PIŁKA NOŻNA, EPDM
[Symbol]	PROJEKTOWANE BOISKO: PIŁKA RĘCZNA, EPDM
[Symbol]	PROJEKTOWANE BOISKO: KOSZYKÓWKI, EPDM
[Symbol]	PROJEKTOWANE BOISKO: KORT TENISOWY, EPDM
[Symbol]	PROJEKTOWANE BOISKO: SIATKÓWKI
[Symbol]	ISTNIEJĄCE POWIERZCHNIE UTWARDZONE
[Symbol]	PROJEKTOWANE POWIERZCHNIE UTWARDZONE
[Symbol]	PROJEKTOWANA BIEŻNIA LEKKOATLETYCZNA
[Symbol]	ISTNIEJĄCY ZJAZD Z DRÓGI PUBLICZNEJ
[Symbol]	OGRODZENIE, BRAMY I FURTKI
[Symbol]	PROJEKTOWANE DRZEWA

INWESTOR: Powiat Grójcki
ul. Piłsudskiego 59, 05-600 Grójec

BIURO PROJEKTOWE:
Best Plan Studio Sp. z o.o.

TYTUŁ:
BUDOWA WIELOFUNKCYJNEGO BOISKA SPORTOWEGO WRAZ Z BIEŻNIĄ LEKKOATLETYCZNĄ

ADRES:

Tytuł: Projekt budowlano-wykonawczy architektury i konstrukcji

PROJEKCI:
mgr inż. arch. TOMASZ GŁOWIŃSKI
MA/004/14/MA-2613
mgr inż. arch. JOANNA KAWA
MA/048/15/MA-3102

OPRACOWACZE:
mgr inż. ARTUR MACIEJAK
MAZ/0341/PWBKb/20 MAZ/BO/0553/20
mgr inż. WOJCIECH GÓRECKI
Wa-181/02/MAZ/BO/0577802

OPRACOWACZ:
mgr inż. arch. MARIA POLAK