


MAPA DO CELÓW PROJEKTOWYCH		skala 1: 500	
Objekt	Grójec - działka 3060, 3052, 3141	Objekt	Grójec - działka 3060, 3052, 3141
Obręb	140605_4_Grójec	Obręb	140605_4_Grójec
Gmina	Grójec	Gmina	Grójec
Powiat	grójce	Powiat	grójce
Układ współrzędnych	prostałokątnych płaskich (X,Y)	Układ współrzędnych	prostałokątnych płaskich (X,Y)
wysokościowy (H)	PL-KR086-NH	wysokościowy (H)	PL-KR086-NH
Identyfikator zgłoszenia pracy geodezyjnej	GK.6640.3213.2020	Identyfikator zgłoszenia pracy geodezyjnej	GK.6640.3213.2020
Godło	7.105.60.05.3.3, 7.105.09.10.1.1	Godło	7.105.60.05.3.3, 7.105.09.10.1.1
Geodezyjny układ odniesienia	PL-ETRF2000	Geodezyjny układ odniesienia	PL-ETRF2000
Treść mapy aktualna na dzień (data pomiaru)	19.11.2020	Treść mapy aktualna na dzień (data pomiaru)	19.11.2020
Granica obszaru aktualizacji mapy		Granica obszaru aktualizacji mapy	
Stanły obciążone służebnościami gruntowymi, w granicach projektowanej inwestycji budowlanej	nie badano	Stanły obciążone służebnościami gruntowymi, w granicach projektowanej inwestycji budowlanej	nie badano
Ujawnione w księgach wieczystych, mające wpływ na zagospodarowanie gruntów zrealizowanych w granicach projektowanych inwestycji		Ujawnione w księgach wieczystych, mające wpływ na zagospodarowanie gruntów zrealizowanych w granicach projektowanych inwestycji	
Nie wykazuje się istnienia w terenie urządzeń podziemnych, do których brak było informacji branżowych i nie zostały odnotowane w czasie powyższej inwentaryzacji geodezyjnej.		Nie wykazuje się istnienia w terenie urządzeń podziemnych, do których brak było informacji branżowych i nie zostały odnotowane w czasie powyższej inwentaryzacji geodezyjnej.	
Miejscowość i data sporządzenia	Biłobrzeg, dn. 02.12.2020	Miejscowość i data sporządzenia	Biłobrzeg, dn. 02.12.2020
Wykonawca:	Sporządził:	Wykonawca:	Sporządził:
Pracownia Geodezyjna GEOLEX Sp. z o.o. ul. Rzemieślnicza 26, 26-800 Biłobrzeg tel. 72-656-655 biuro@geolex.pl NIP: 798-147-65-78 REGON: 46306501 KRS: 000043890	Pracownia Geodezyjna GEOLEX Sp. z o.o. ul. Rzemieślnicza 26, 26-800 Biłobrzeg tel. 72-656-655 biuro@geolex.pl NIP: 798-147-65-78 REGON: 46306501 KRS: 000043890	Pracownia Geodezyjna GEOLEX Sp. z o.o. ul. Rzemieślnicza 26, 26-800 Biłobrzeg tel. 72-656-655 biuro@geolex.pl NIP: 798-147-65-78 REGON: 46306501 KRS: 000043890	Pracownia Geodezyjna GEOLEX Sp. z o.o. ul. Rzemieślnicza 26, 26-800 Biłobrzeg tel. 72-656-655 biuro@geolex.pl NIP: 798-147-65-78 REGON: 46306501 KRS: 000043890

OSWIADCZENIE O UZYSKANIU POZYTYWNEGO WYNIKU WERYFIKACJI		GK.6640.3213.2020	
Identyfikator zgłoszenia pracy geodezyjnej	Starosta Grójce	Identyfikator zgłoszenia pracy geodezyjnej	Starosta Grójce
Nazwa Organu Służby Geodezyjnej i Kartograficznej	P. 1406.2021.430	Nazwa Organu Służby Geodezyjnej i Kartograficznej	P. 1406.2021.430
Numer pod którym przyjęto dokumentację do zasobu	Numer	Numer pod którym przyjęto dokumentację do zasobu	Numer
Numer oraz data sporządzenia dokumentu potwierdzającego wynik pozytywny weryfikacji	GK.6640.3213.2020	Numer oraz data sporządzenia dokumentu potwierdzającego wynik pozytywny weryfikacji	GK.6640.3213.2020
Wykonawca prac geodezyjnych	Pracownia Geodezyjna GEOLEX Sp. z o.o. ul. Rzemieślnicza 26, 26-800 Biłobrzeg NP 798-147-65-78, tel. 72-656-655	Wykonawca prac geodezyjnych	Pracownia Geodezyjna GEOLEX Sp. z o.o. ul. Rzemieślnicza 26, 26-800 Biłobrzeg NP 798-147-65-78, tel. 72-656-655
Kierownik prac geodezyjnych	Tadeusz Kacprzak, uprawnienia numer: 1688 adres: 12	Kierownik prac geodezyjnych	Tadeusz Kacprzak, uprawnienia numer: 1688 adres: 12
Oświadczam, że dokumentacja geodezyjna w ramach, której powstał niniejszy dokument, uzyskała pozytywny wynik weryfikacji. Oświadczam, że równoważne z uwierzytelnieniem dokumentów opracowanych na podstawie wykonanych prac geodezyjnych przez Organ Służby Geodezyjnej i Kartograficznej. Jestem świadomy odpowiedzialności karnej za składanie fałszywych oświadczeń.		Oświadczam, że dokumentacja geodezyjna w ramach, której powstał niniejszy dokument, uzyskała pozytywny wynik weryfikacji. Oświadczam, że równoważne z uwierzytelnieniem dokumentów opracowanych na podstawie wykonanych prac geodezyjnych przez Organ Służby Geodezyjnej i Kartograficznej. Jestem świadomy odpowiedzialności karnej za składanie fałszywych oświadczeń.	
Miejscowość, data i podpis wykonawcy prac geodezyjnych składowego oświadczenia	Pracownia Geodezyjna GEOLEX Sp. z o.o. Jarosław Chyziński 26-800 Biłobrzeg, ul. Rzemieślnicza 26 Biłobrzeg, dnia 10-02-2021 r.	Miejscowość, data i podpis wykonawcy prac geodezyjnych składowego oświadczenia	Pracownia Geodezyjna GEOLEX Sp. z o.o. Jarosław Chyziński 26-800 Biłobrzeg, ul. Rzemieślnicza 26 Biłobrzeg, dnia 10-02-2021 r.

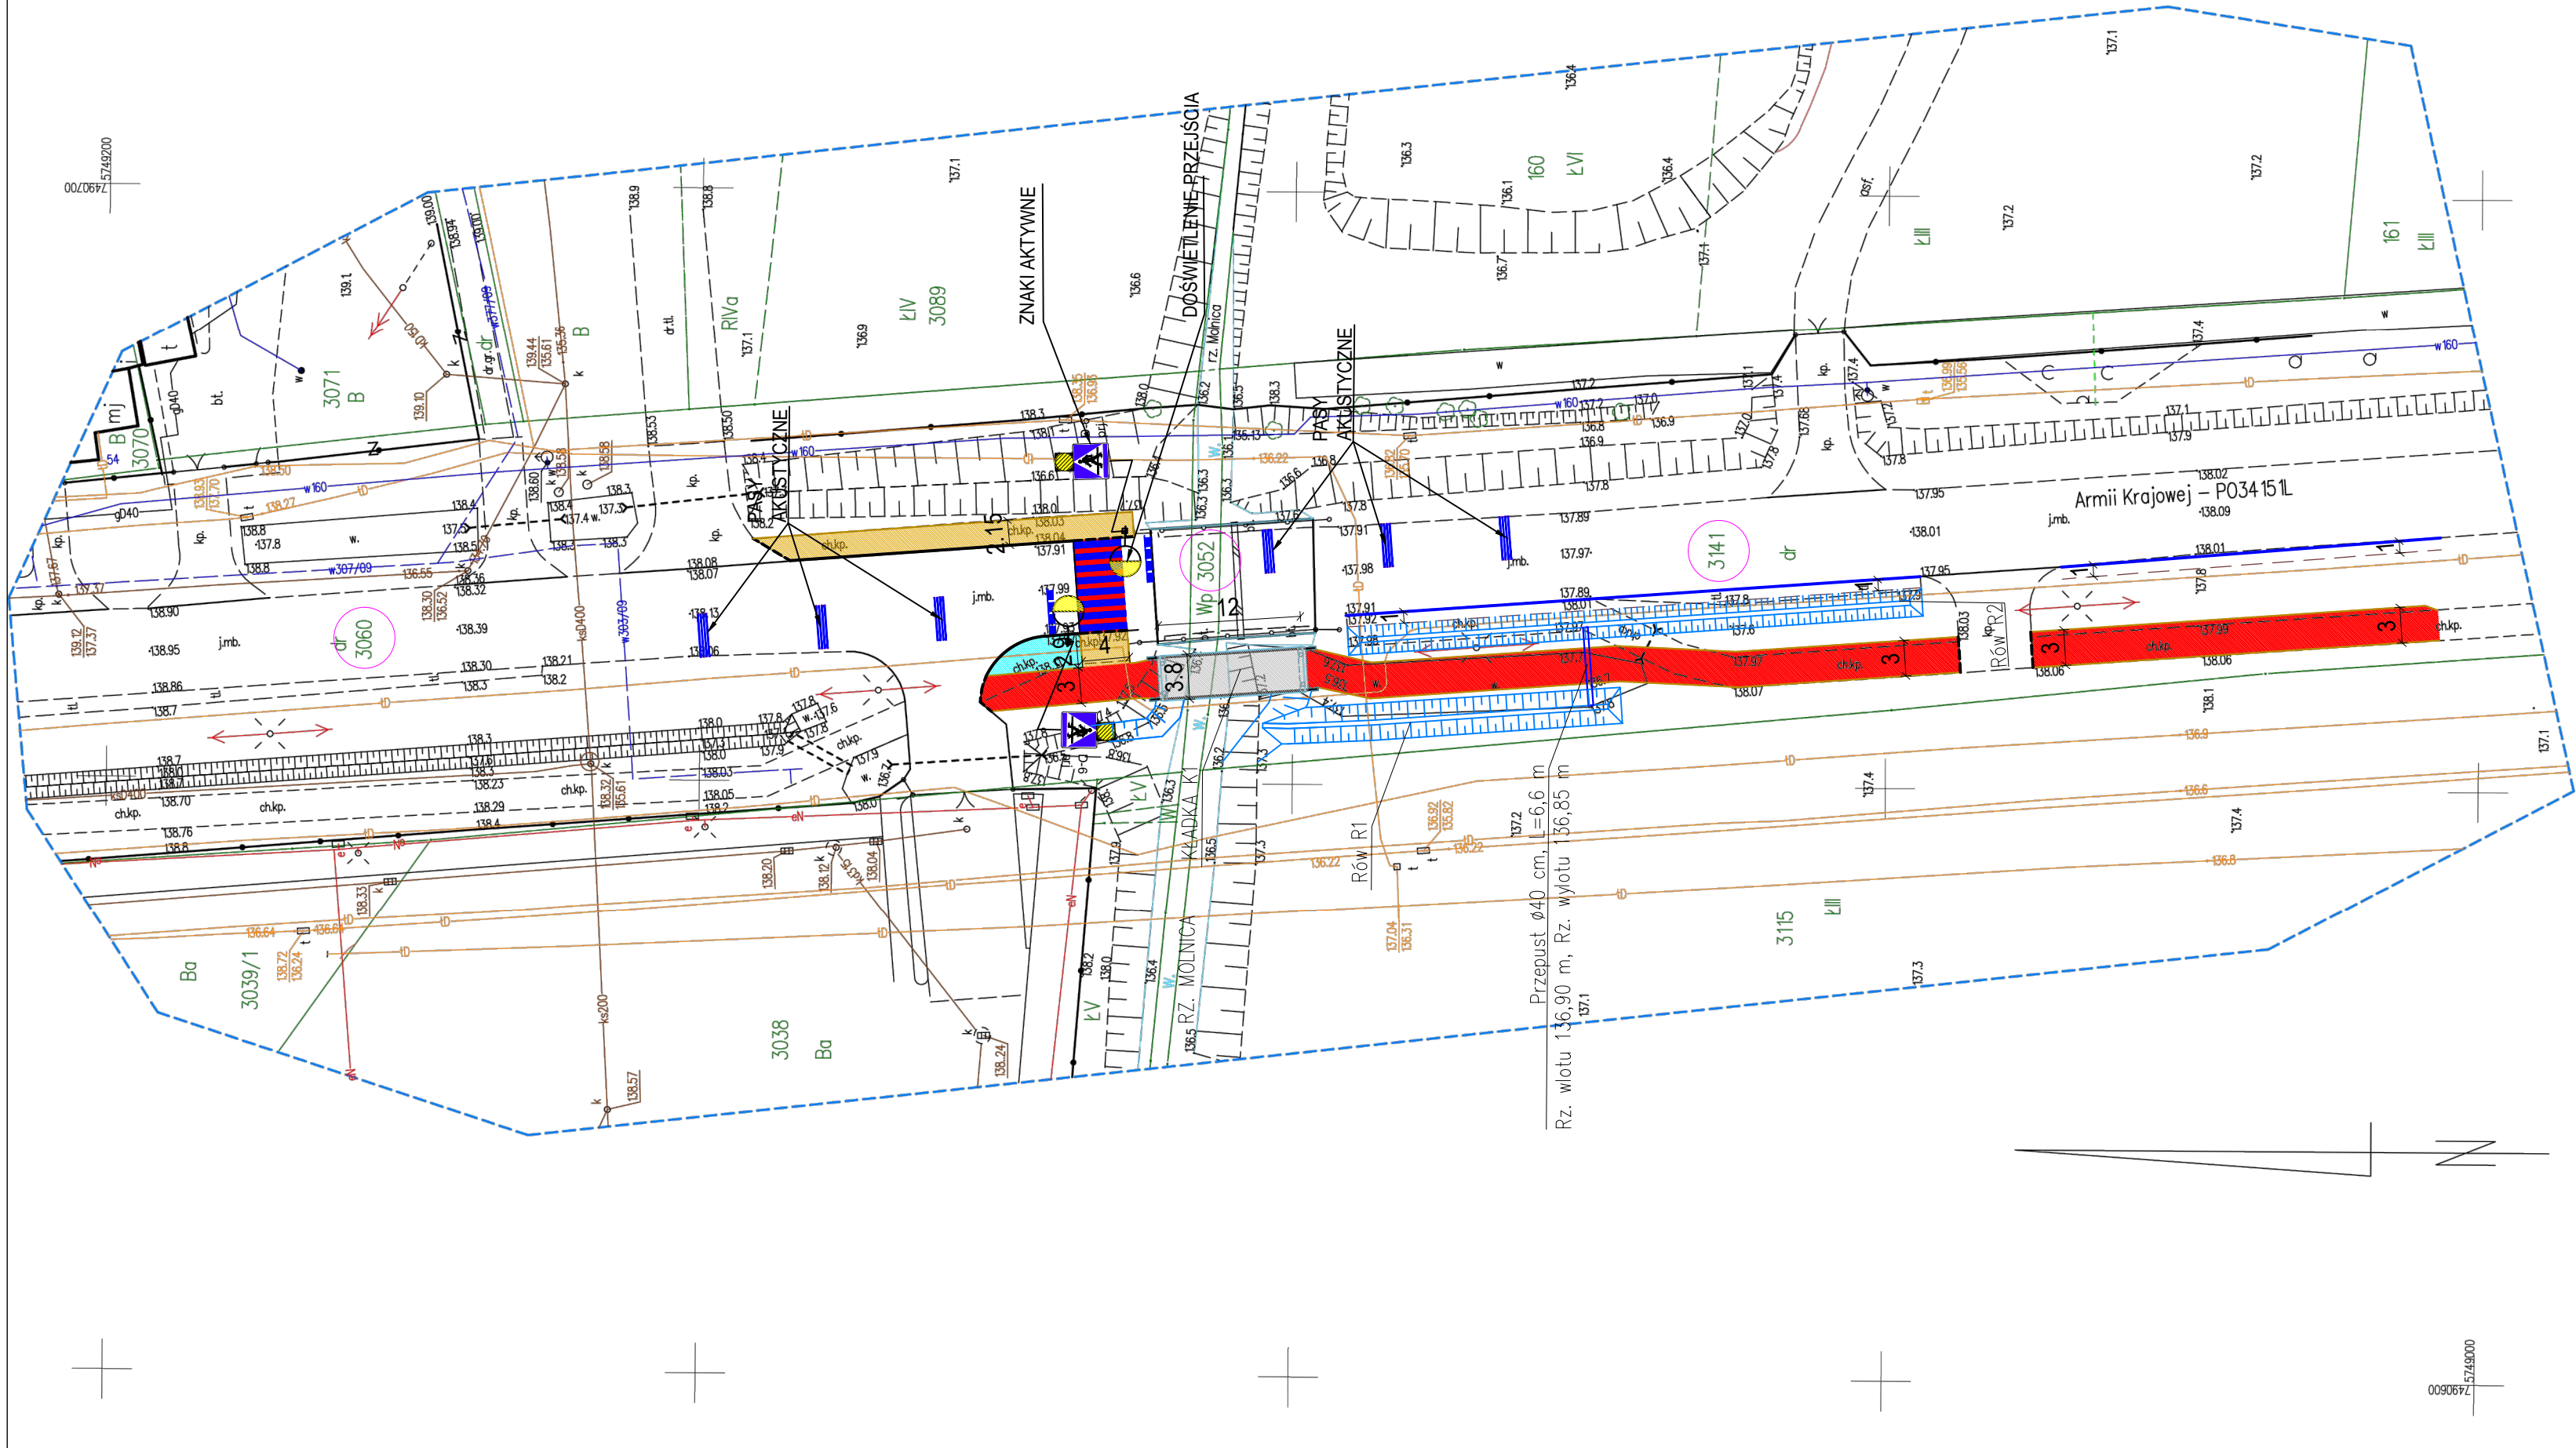

- 3901 DZIAŁKI OBJĘTE INWESTYCJĄ
- GRANICE DZIAŁEK EWIDENCYJNYCH
- PROJ. KRAWĘŻNIKI WYSTAJĄCE
- PROJ. KRAWĘŻNIKI WTOPIONE
- PROJ. OBRZEŻA TRAWNIKOWE
- PROJ. KRAWĘŻ OBJEKTU - KŁADKI
- IST. KRAWĘŻ JEZDNI
- PROJ. PRZEPUST
- KRAWĘŻ POBOCZA
- PROJ. OBJEKT - KŁADKA
- PROJ. ŚCIEŻKA PIESZO-ROWEROWA
- PROJ. CHODNIK
- PROJ. ZIELEŃ
- RÓWY OBJĘTE PRZEBUDOWĄ
- LAMPY FOTOWOLTALICZNE
- DOŚWIETLENIE PRZEJŚCIA

JEDYNOŚĆ PROJEKTOWA

**BIURO INŻYNIERSKIE**  
ŁUKASZ WIDALSKI

ul. Truskawkowa 5, 05-600 Grójec  
tel. 512 425 611, email: biuroinzynierskie@op.pl  
www.bilw.pl

NAZWA OBJEKTU BUDOWLANOŚCI  
Przebudowa drogi powiatowej nr 1647W - ul. Armii Krajowej w Grójcu poprzez budowę kładki nad rz. Molnicą wraz budową bezpiecznego przejścia dla pieszych, ścieżki pieszo-rollerowej, chodnika, odwodnienia.

INWESTOR  
Zarząd Powiatu Grójckiego  
ul. J. Piłsudskiego 59; 05-600 Grójec

BRANŻA Drogowa	FAZA PROJEKTU PROJEKT TECHNICZNY
PROJEKTANT BRANŻY DRÓGOWEJ mgr inż. ŁUKASZ WIDALSKI	NAMER UPRAWNIENIA MAZ/O143/PWOD/12
SPRZĄDZAJĄCY BRANŻY DRÓGOWEJ mgr inż. PAWEŁ SZYMAŃSKI	NAMER UPRAWNIENIA LOD/2199/PWOD/13

Tytuł rysunku  
Plan sytuacyjny

DATA 09.2021	SKALA 1:500	ARKUSZ 1/1	NAMER RYSUNKU D 02
-----------------	----------------	---------------	-----------------------