


MAPA DO CELÓW PROJEKTYWNYCH		skala 1: 500	
Obiekt	Grójec - działka 3060, 3052, 3141	Układ współrzędnych	Układ prostokątnych płaskich (X,Y) wysokościowy (H)
Obręb	140605_4_Grójec	Identyfikator zgłoszenia pracy geodezyjnej	GK.6640.3213.2020
Gmina	140605_4_Grójec	Godło	7.165.60.05.3.3, 7.165.60.10.1.1
Powiat	grójcecki	Geodezyjny układ odniesienia	PL-ETRF2000
Układ prostokątnych płaskich (X,Y) wysokościowy (H)	PL-KR086-NH	Treść mapy aktualna na dzień (data pomiaru)	19.11.2020
Identyfikator zgłoszenia pracy geodezyjnej	GK.6640.3213.2020	Granica obszaru aktualizacji mapy	
Godło	7.165.60.05.3.3, 7.165.60.10.1.1	Stanley obciążone służebnościami gruntowymi, w granicach projektowanej inwestycji budowlanej	nie badano
Geodezyjny układ odniesienia	PL-ETRF2000	uważone w księgach wieczystych, mające wpływ na zagospodarowanie gruntów zrealizowanych	
Treść mapy aktualna na dzień (data pomiaru)	19.11.2020	Granica obszaru aktualizacji mapy	
Stanley obciążone służebnościami gruntowymi, w granicach projektowanej inwestycji budowlanej	nie badano	nie wykazuje się istnienia w terenie urządzeń podziemnych, do których brak było informacji	
uważone w księgach wieczystych, mające wpływ na zagospodarowanie gruntów zrealizowanych		bratowych i nie zostały odnotowane w czasie powyższej inwentaryzacji geodezyjnej.	
Granica obszaru aktualizacji mapy		Miejscowość i data sporządzenia	Biłobrzegi, dn. 02.12.2020
nie wykazuje się istnienia w terenie urządzeń podziemnych, do których brak było informacji		Wykonawca:	Pracownia Geodezyjna GEOLEX Sp. z o.o.
bratowych i nie zostały odnotowane w czasie powyższej inwentaryzacji geodezyjnej.			Pracownia Geodezyjna GEOLEX Sp. z o.o. ul. Rzemieślnicza 26, 26-800 Biłobrzegi tel. 721-656-655, fax 721-656-655 NIP: 798-147-65-78, REGON: 146306601 KRS: 000043890 tel. 721-656-655, biuro@geolox.pl

OSWIADCZENIE O UZYSKANIU POZYTYWNEGO WYNIKU WERYFIKACJI		GK.6640.3213.2020	
Identyfikator zgłoszenia pracy geodezyjnej	Starosta Grójcecki	Nazwa Organu Służby Geodezyjnej i Kartograficznej	P.1406.2021.430
Numer pod którym przyjęto dokumentację do zasobu	Numer	Numer	02-02-2021.r.
Numer nadany datą sporządzenia dokumentu potwierdzającego wynik pozytywny weryfikacji	GK.6640.3213.2020	Data	02-02-2021.r.
Wykonawca prac geodezyjnych	Pracownia Geodezyjna GEOLEX Sp. z o.o. ul. Rzemieślnicza 26, 26-800 Biłobrzegi NP 798-147-65-78, tel. 721-656-655	Wykonawca prac geodezyjnych	Pracownia Geodezyjna GEOLEX Sp. z o.o. ul. Rzemieślnicza 26, 26-800 Biłobrzegi NP 798-147-65-78, tel. 721-656-655
Kierownik prac geodezyjnych	Tadeusz Kacprzak, uprawnienia numer: 1688 adres: 12	Kierownik prac geodezyjnych	Tadeusz Kacprzak, uprawnienia numer: 1688 adres: 12
Oświadczam, że dokumentacja geodezyjna w ramach, której powstał niniejszy dokument, uzyskała pozytywny wynik weryfikacji. Oświadczam, że równoważne z uwierzytelnieniem dokumentów opracowanych na podstawie wykonanych prac geodezyjnych przez Organ Służby Geodezyjnej i Kartograficznej. Jestem świadomy odpowiedzialności karnej za składanie fałszywych oświadczeń.		Miejscowość, data i podpis wykonawcy prac geodezyjnych składającego oświadczenie	Biłobrzegi, dnia 10-02-2021.r.

Pracownia Geodezyjna
GEOLEX Sp. z o.o.
Jarosław Chyziński
26-800 Biłobrzegi, ul. Rzemieślnicza 26

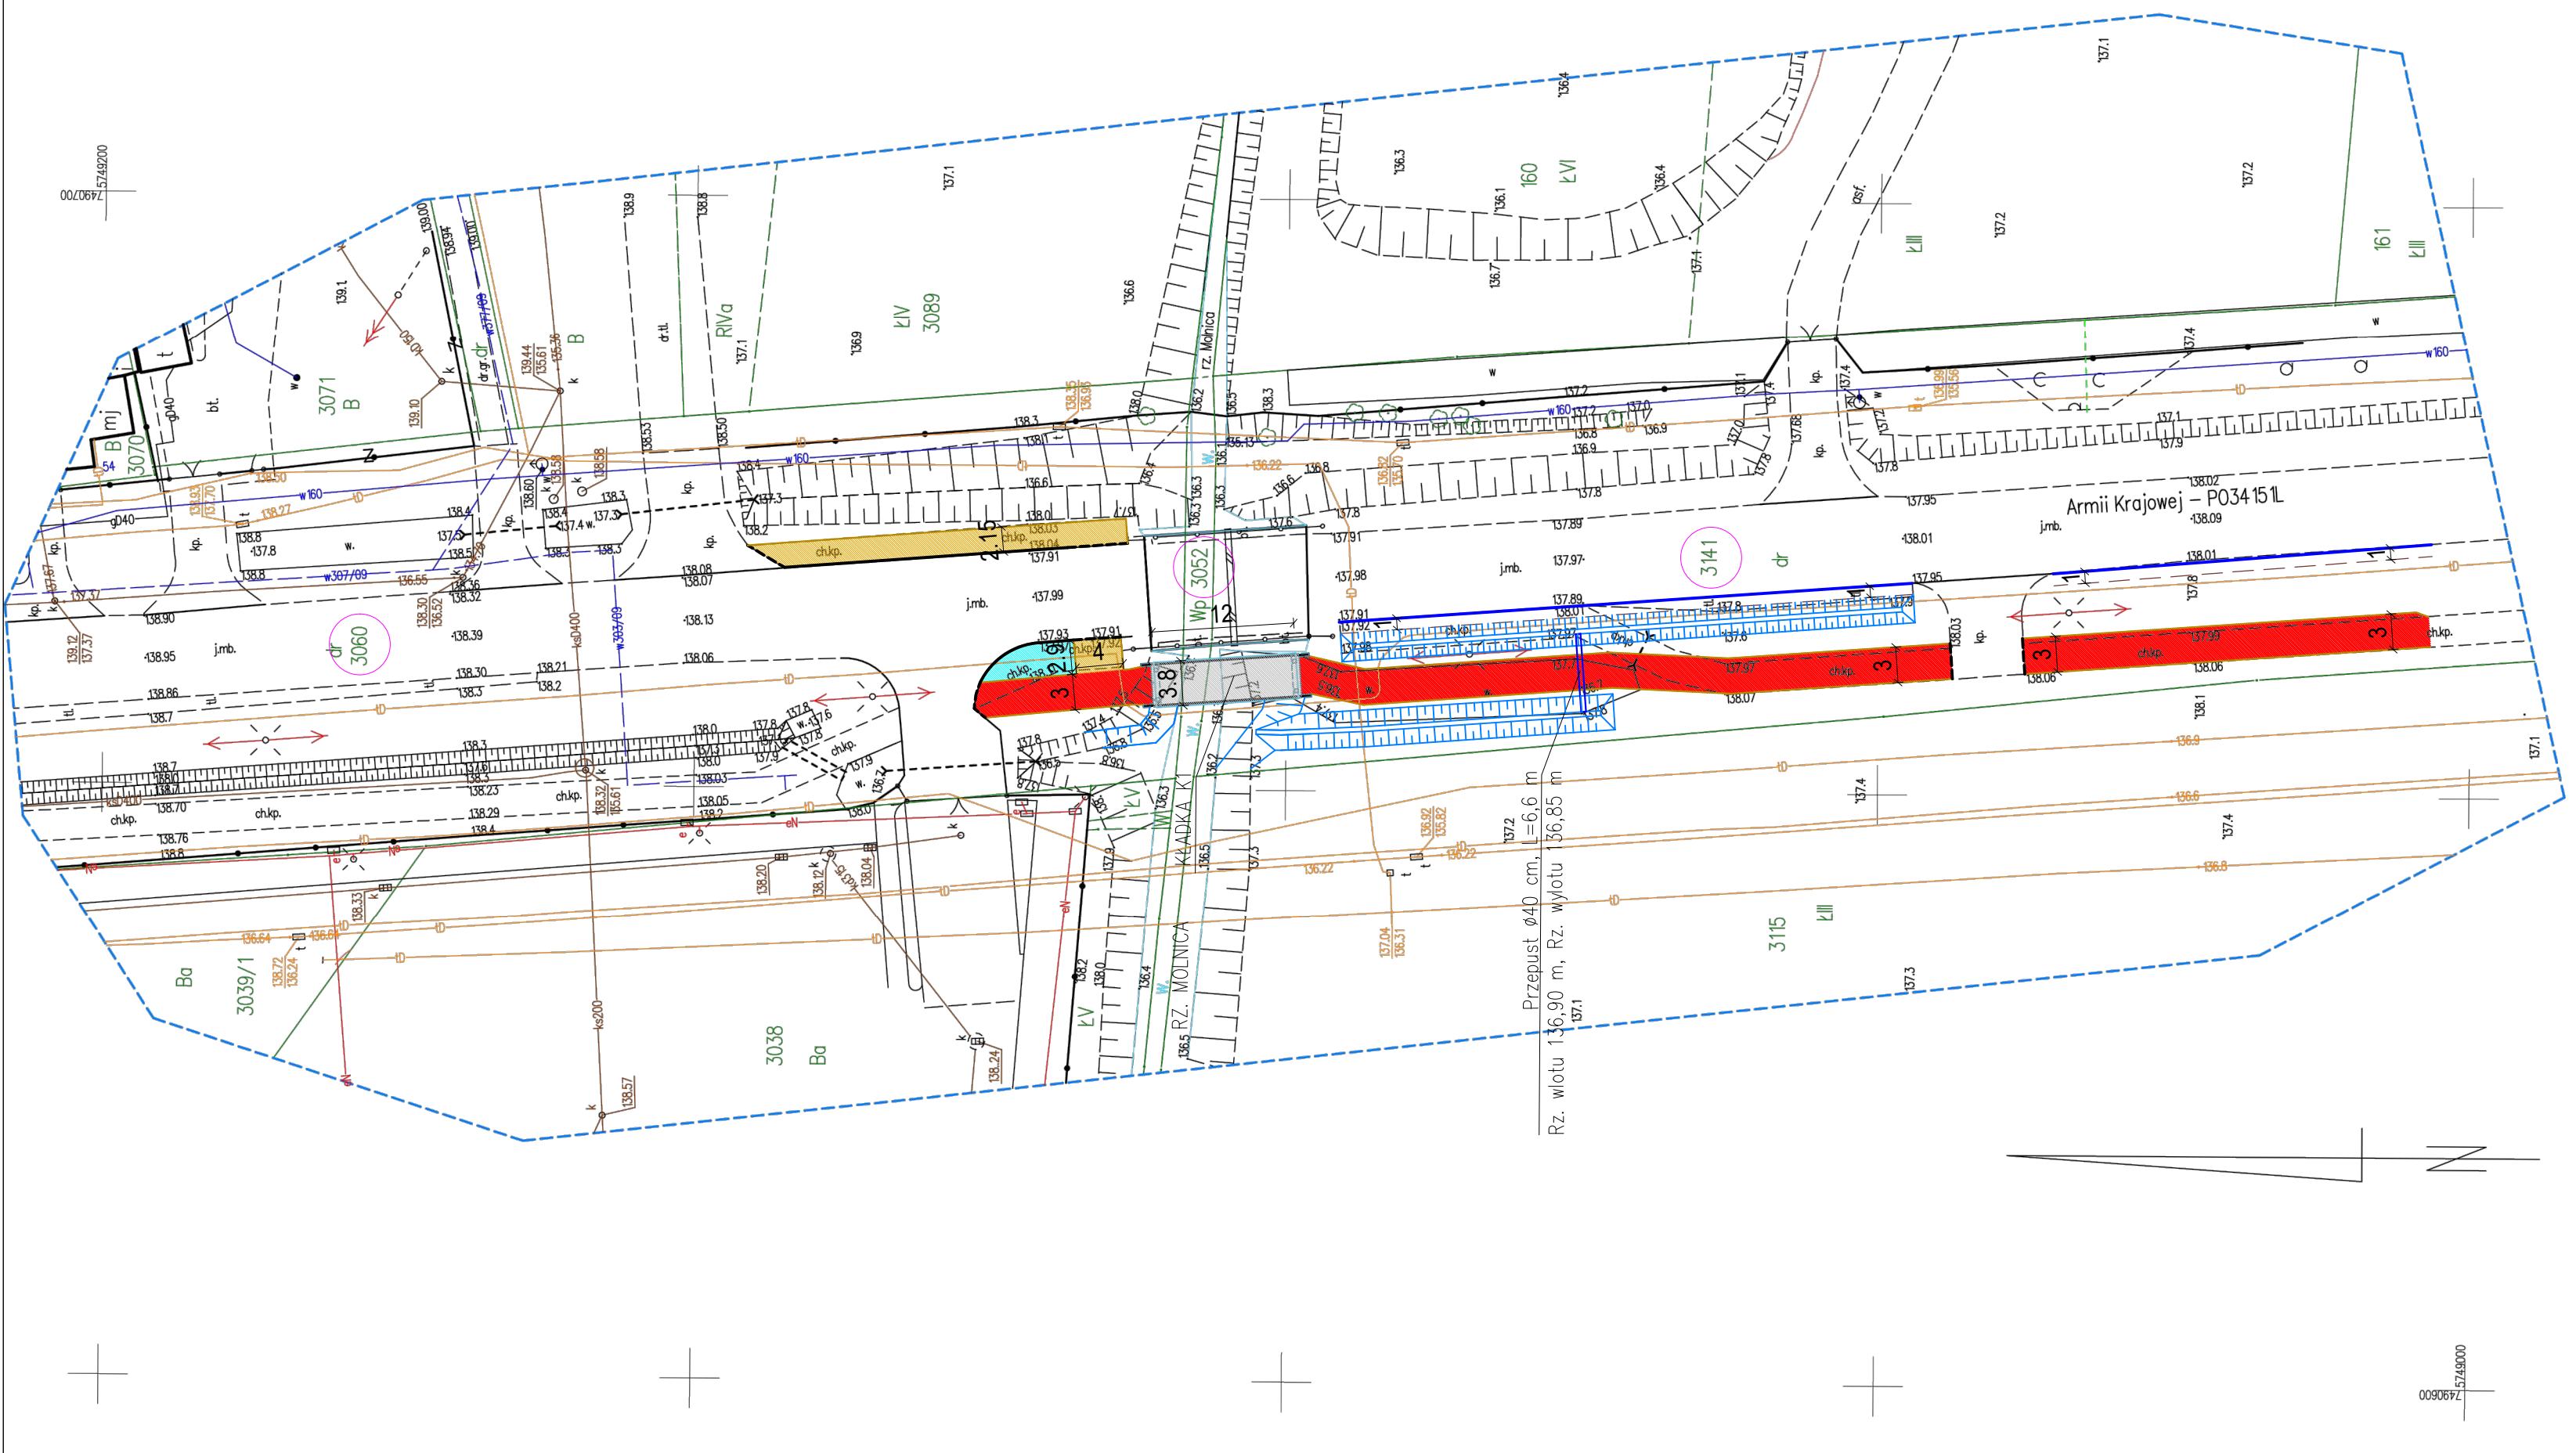

- 3901 DZIAŁKI OBJĘTE INWESTYCJĄ
- GRANICE DZIAŁEK EWIDENCYJNYCH
- PROJ. KRAWĘŻNIKI WYSTAJĄCE
- PROJ. KRAWĘŻNIKI WTOPIONE
- PROJ. OBRZEŻA TRAWNIKOWE
- PROJ. KRAWĘŻ OBJEKTU - KŁADKI
- IST. KRAWĘŻ JEZDNI
- PROJ. PRZEPUST
- KRAWĘŻ POBOCZA
- PROJ. OBJEKT - KŁADKA
- PROJ. ŚCIEŻKA PIESZO-ROWEROWA
- PROJ. CHODNIK
- PROJ. ZIELEŃ
- ROWNY OBJĘTE PRZEBUDOWĄ

JEDNOŚĆ PROJEKTOWA

BIURO INŻYNIERSKIE
Łukasz Widałski

ul. Truskawkowa 5, 05-600 Grójec
tel. 512 425 611, email: biuroinzynierskie@op.pl
www.bilw.pl

NAZWA OBJEKTU BUDOWLANOŚCI

Przebudowa drogi powiatowej nr 1647W - ul. Armii Krajowej w Grójcu poprzez budowę kładki nad rz. Molnicą wraz budową bezpiecznego przejścia dla pieszych, ścieżki pieszo-rowerowej, chodnika, odwodnienia.

INWESTOR

Zarząd Powiatu Grójceckiego
ul. J. Piłsudskiego 59; 05-600 Grójec

BRANŻA	Drogową	FAZA PROJEKTU	PROJEKT ARCHIT.-BUDOWLANY
PROJEKTANT BRANŻY DRÓGOWEJ	mgr inż. ŁUKASZ WIDAŁSKI	NUMER UPRAWNIENIA	MAZ/O143/PWOD/12
SPRZĄDZAJĄCY BRANŻY DRÓGOWEJ	mgr inż. PAWEŁ SZYMAŃSKI	NUMER UPRAWNIENIA	LOD/2199/PWOD/13

Tytuł rysunku

Plan sytuacyjny

DATA	09.2021	SKALA	1:500	ARKUSZ	1/1	NUMER RYSUNKU	D 01
------	---------	-------	-------	--------	-----	---------------	------