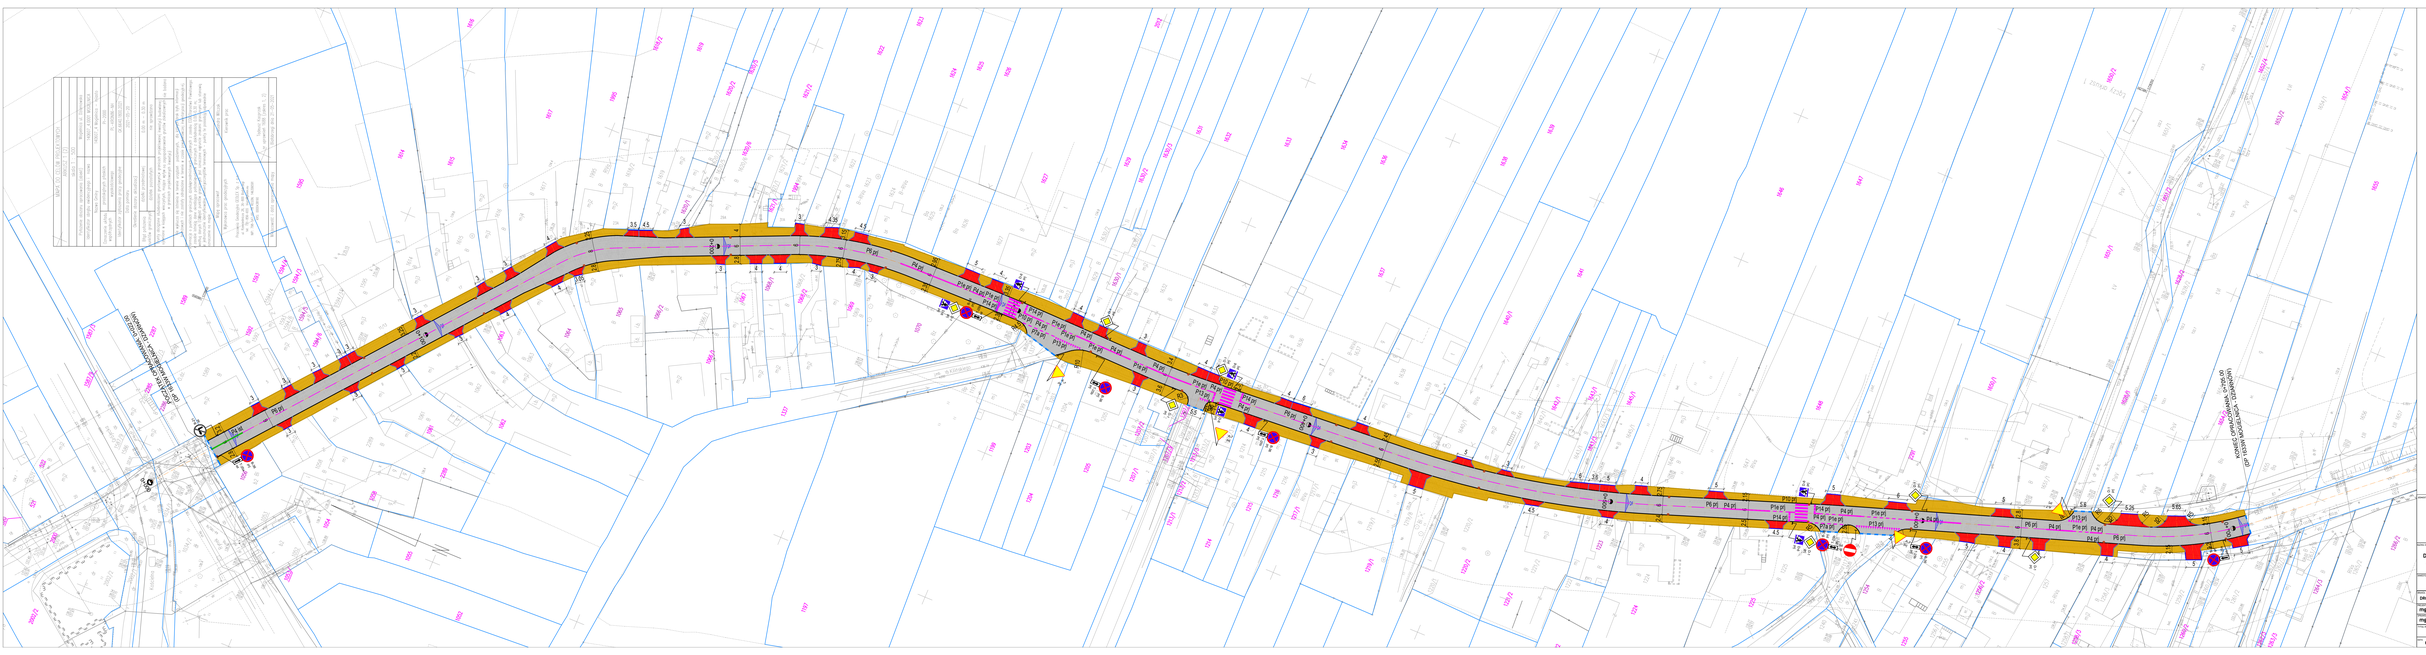
ZAKRĘT W LEWO R=250,00
ZAKRĘT W PRAWO R=250,00