



ŚCIEK PODCHODNIKOWY

przekrój podłużny

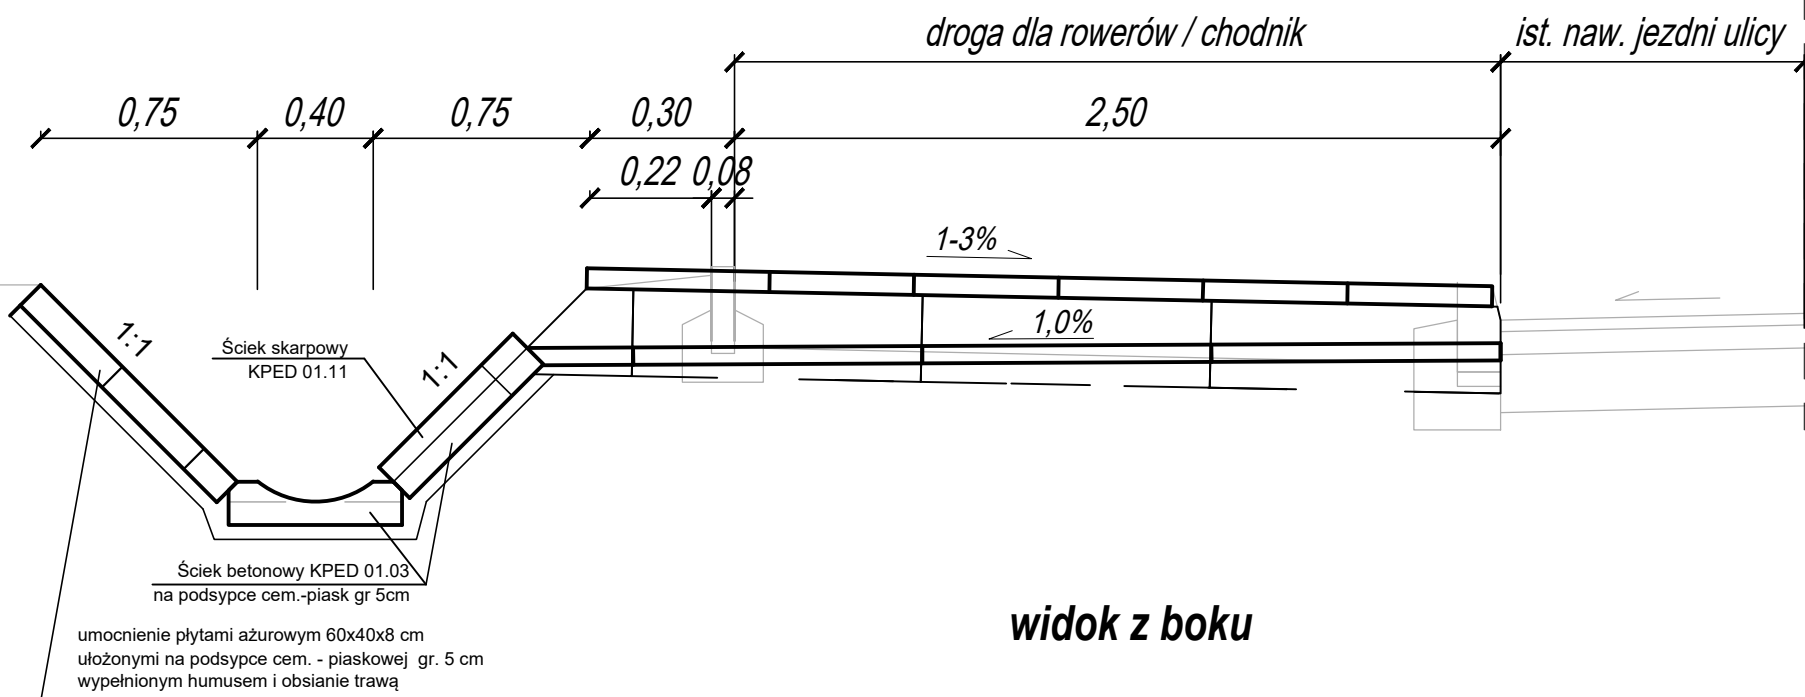

widok z boku

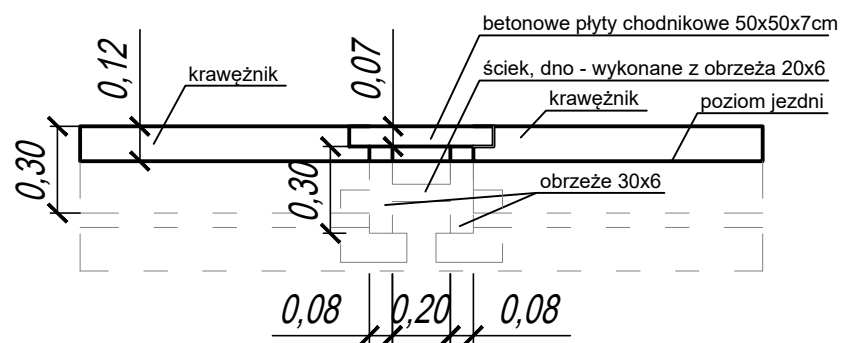

widok z góry

